



**BATIMENT C5**  
**APPARTEMENT C5 16**  
**3 PIECES DUPLEX - R+1/R+2**

**SURFACES**

ENTREE	4.94 m <sup>2</sup>
SEJOUR/CUISINE	23.45 m <sup>2</sup>
CHAMBRE 1	14.58 m <sup>2</sup>
CHAMBRE 2	9.45 m <sup>2</sup>
SALLE D'EAU/WC	4.17 m <sup>2</sup>
WC	1.87 m <sup>2</sup>
RANGEMENT	1.07 m <sup>2</sup>
DEGAGEMENT	2.32 m <sup>2</sup>

**TOTAL** 61.85m<sup>2</sup>



BALCON 8.07 m<sup>2</sup>

**LOCALISATION**




# LES TRAVERSES

Plan préliminaire de réservation

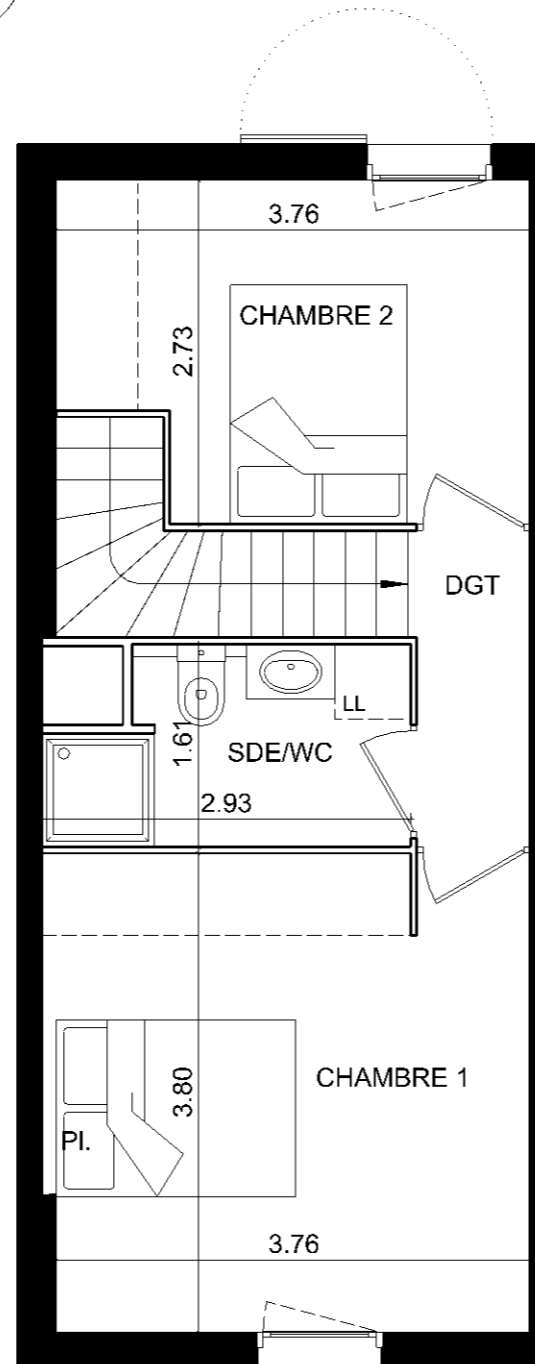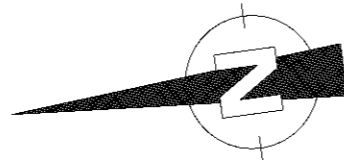


NIVEAU HAUT

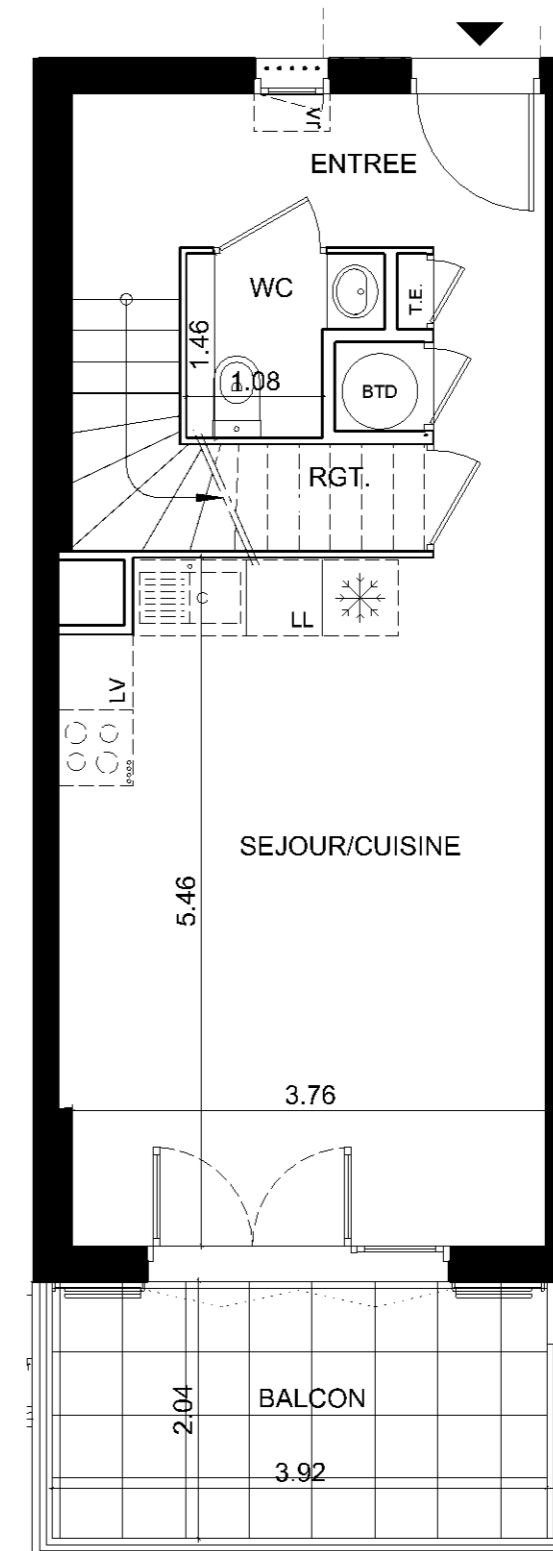

NIVEAU BAS

NOTA : Les surfaces habitables pourront varier en fonction d'impératifs techniques et d'épaisseurs des isolants.  
 L'ensemble des soffites, retombées des poutres et volets roulants peuvent ne pas être indiqués sur les plans.  
 Les côtes figurant sur le plan indiquent les plus grandes dimensions, en largeur et en longueur.  
 L'accès aux terrasses se fera par un emmarchement d'environ 35 cm.  
 L'emplacement et dimensions des radiateurs ne sont précisés qu'à titre indicatif.

LEGENDE

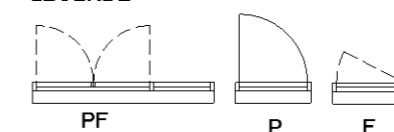

LE 19.06.2019

140 - 519

