

**Le Clos Saint Marc**  
**Commune Les Adrets de l'Estérel**  
**PLAN PRELIMINAIRE DE RESERVATION**



**LOCALISATION**

**Plan de Masse**

**Plan de R+1**



**3 PIECES**


| Batiment | Etage | Logement |
|----------|-------|----------|
| B        | R+1   | 101      |

**Tableau des Surfaces**

|                |                 |
|----------------|-----------------|
| Séjour/Cuisine | 23,13 m2        |
| Chambre 1      | 12,87 m2        |
| Chambre 2      | 10,20 m2        |
| SdB            | 5,23 m2         |
| WC             | 2,33 m2         |
| degagement     | 3,28 m2         |
| Hall           | 4,53 m2         |
| <b>Total</b>   | <b>61,57 m2</b> |

**Extérieur**

|              |                 |
|--------------|-----------------|
| Balcon       | 16,35 m2        |
| <b>Total</b> | <b>16,35 m2</b> |

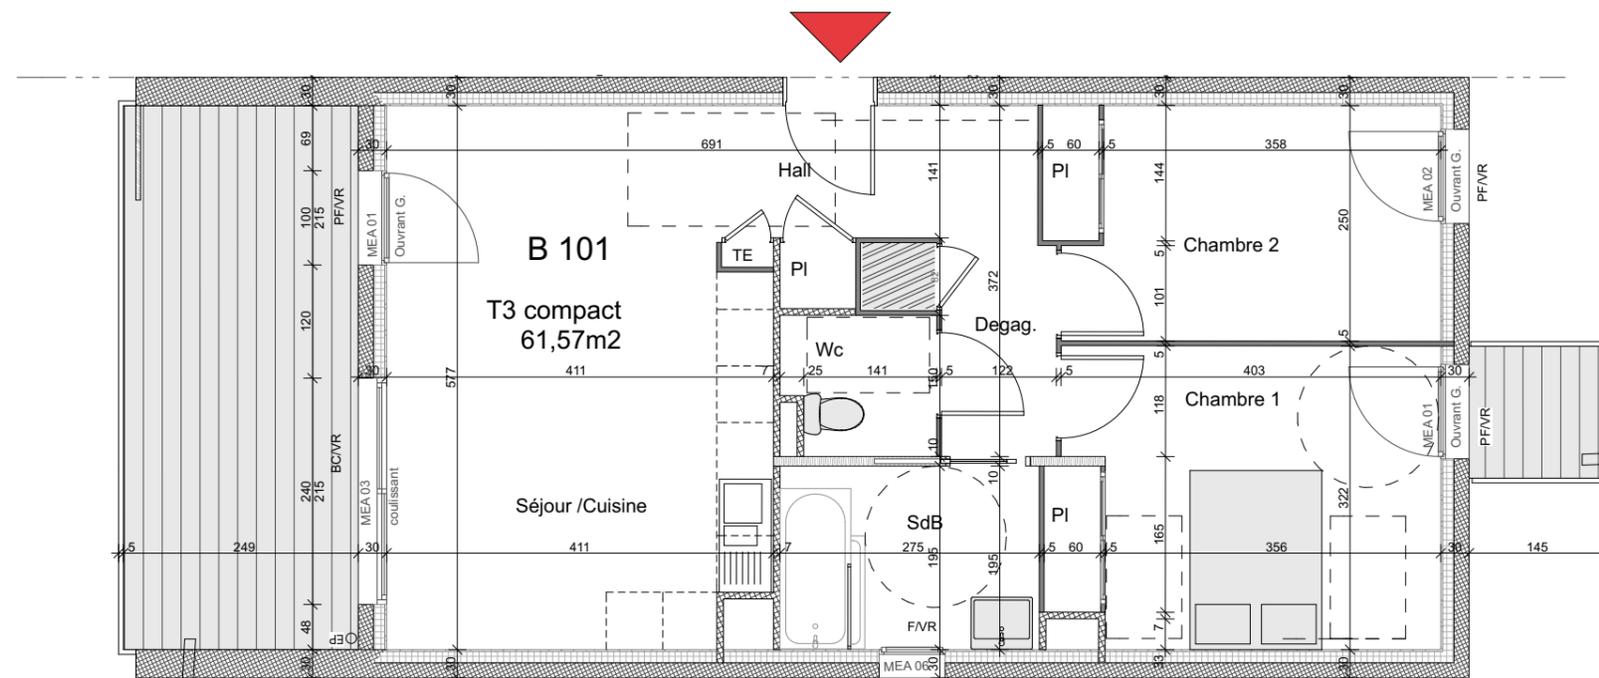

**LÉGENDE**

|                       |                    |
|-----------------------|--------------------|
| BC : Baie Coulissante | VR : Volet Roulant |
| F : Fenêtre           | VB : Volet Bois    |
| PF : Porte Fenêtre    | TE : tableau elec  |
| Thermodynamique       | PI : Placard       |



**Nota :**

Plan de vente en état futur déménagement. Ce plan peut subir des modifications pour des raisons de construction ou d'amélioration. Les cotations et les surfaces sont donnés sous réserve de ses impératifs techniques et de ses tolérance d'exécution, temps en ce qui concerne les dimensions libres que les équipements, gaines, soffites, faux plafonds. Le mobilier, les canalisations et radiateurs ne sont pas représentés. les arbres existants ne seront conserver que si le chantier le permet.



**Date : 04/2020**