

Opération : L'AIGLON



34 LOGEMENTS COLLECTIFS

10 Impasse Guidotti / 90 Route de Turin
06300 Nice



illustration non contractuelle

LOCALISATION

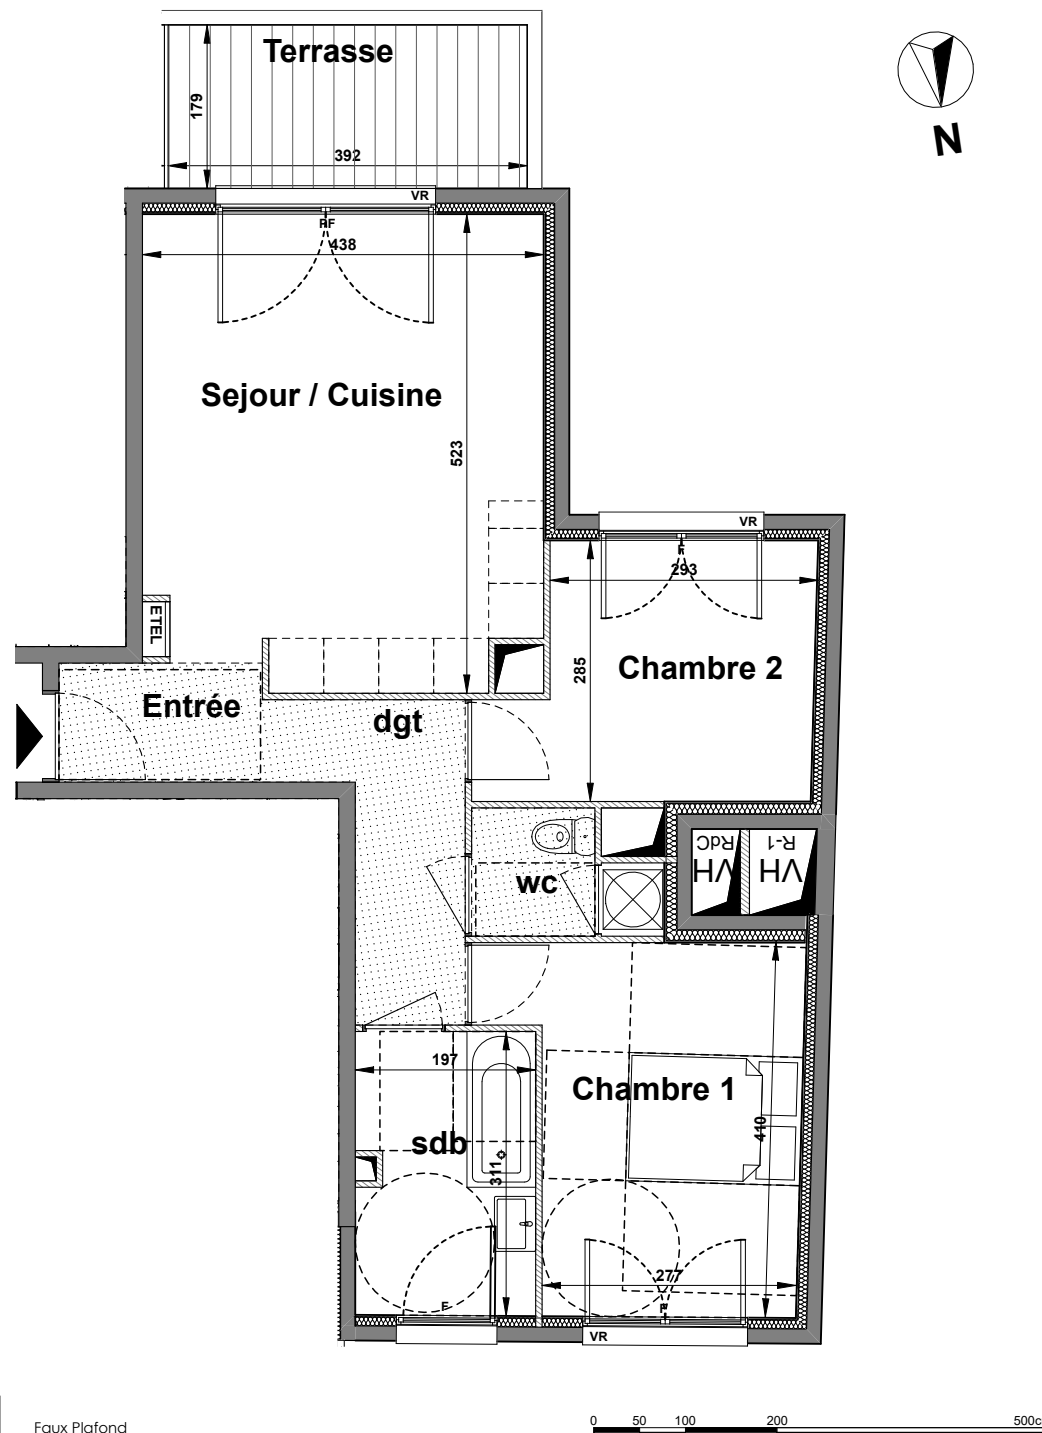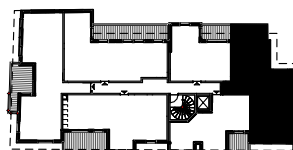

PLAN PRÉLIMINAIRE DE RÉSERVATION

Indice n°2 / 03-06-22

NIVEAU 4ème ETAGE

T3

N° 45

SURFACE HAB. 59.77m²

PIÈCES

SÉJOUR / CUISINE	21.81m²
DÉGAGEMENT	5.17m²
SALLE DE BAIN	5.98m²
ENTRÉE	2.89m²
CHAMBRE 1	12.25m²
CHAMBRE 2	9.18m²
WC	2.49m²

TERRASSE 7.00m²

JARDIN m²

Note 1 : Les surfaces des placards sont comprises dans les surfaces des pièces où ils se situent.

Note 2 : Des modifications sont susceptibles d'être apportées à ce plan en fonction des nécessités techniques ou administratives de la réalisation, tant en ce qui concerne les dimensions libres que l'équipement. Les surfaces, faux plafonds ainsi que l'emplacement des équipements sont mentionnés à titre indicatif. Les plantations éventuelles ne sont pas contractuelles.

Note 3 : L'implantation des meubles et éléments de cuisine de l'opération est indicative et permet de visualiser le positionnement des arrivées et évacuations d'eau à la livraison du logement.

BV = brique de verre
PF = porte fenêtre
F = fenêtre sur allège
VC = volet coulissant
VR = volet roulant