

Opération :  
**L'AIGLON**



**34 LOGEMENTS COLLECTIFS**

10 Impasse Guidotti / 90 Route de Turin  
06300 Nice



illustration non contractuelle

**LOCALISATION**

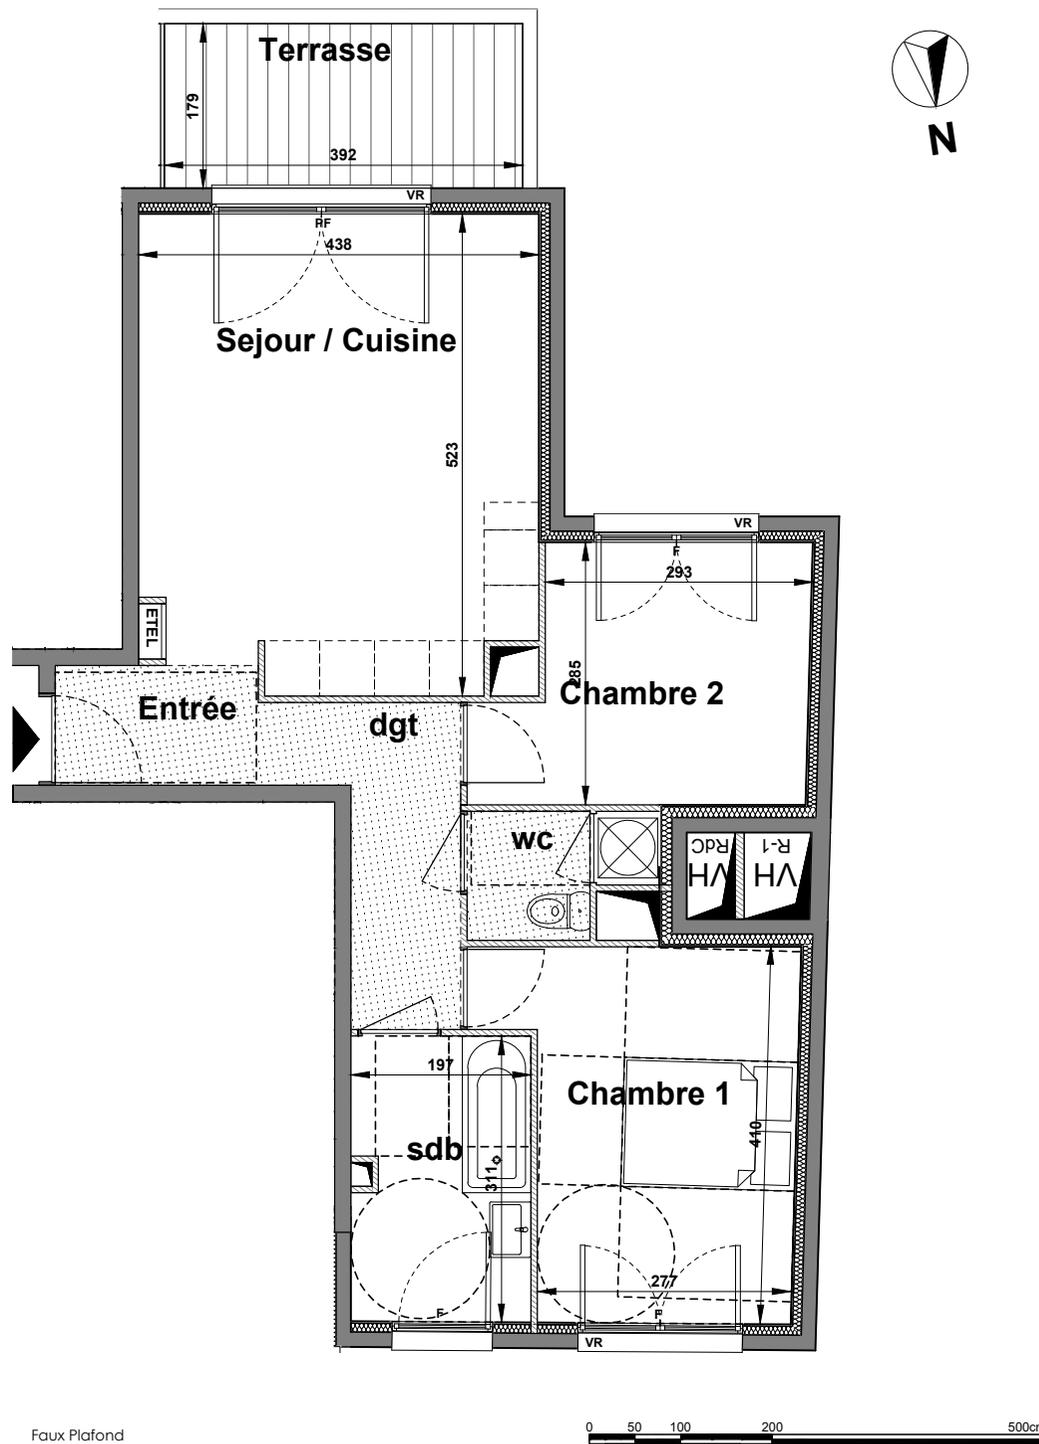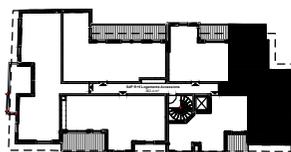

**PLAN PRÉLIMINAIRE  
DE RÉSERVATION**

Indice n°3 / 28-06-22

NIVEAU 5ème ETAGE

T3

N° 55

SURFACE HAB. 59.78m<sup>2</sup>

**PIÈCES**

SÉJOUR / CUISINE 21.82m<sup>2</sup>

DÉGAGEMENT 5.19m<sup>2</sup>

SALLE DE BAIN 5.45m<sup>2</sup>

ENTRÉE 2.86m<sup>2</sup>

CHAMBRE 1 12.79m<sup>2</sup>

CHAMBRE 2 9.18m<sup>2</sup>

WC 2.49m<sup>2</sup>

TERRASSE 7.00m<sup>2</sup>

JARDIN m<sup>2</sup>

Note 1: Les surfaces des placards sont comprises dans les surfaces des pièces où ils se situent.

Note 2: Des modifications sont susceptibles d'être apportées à ce plan en fonction des nécessités techniques ou administratives de la réalisation, tant en ce qui concerne les dimensions libres que l'équipement. Les surfaces, faux plafonds ainsi que l'emplacement des équipements sont mentionnés à titre indicatif. Les plantations éventuelles ne sont pas contractuelles.

Note 3: L'implantation des meubles et éléments de cuisine de l'opération est indicative et permet de visualiser le positionnement des arrivées et évacuations d'eau à la livraison du logement.

BV = brique de verre  
PF = porte fenêtre  
F = fenêtre sur allège  
VC = volet coulissant  
VR = volet roulant