

BATIMENT	C
NIVEAU	RDC
TYPLOGIE	4 PIECES
N° LOGEMENT	C11

Entrée	2,9 m ²
Séjour/Cuisine	26,6 m ²
Chambre 1	11,8 m ²
Chambre 2	10,3 m ²
Chambre 3	13,9 m ²
SdB	5,6 m ²
SdE	5,2 m ²
WC	2,3 m ²
Plc.	6,0 m ²
Dgt	8,0 m ²

SURFACE HABITABLE 92,6 m²

Terrasse	15,3 m ²
Jardin privatif 1	53,3 m ²
Jardin privatif 2	4,9 m ²




LEGENDE :

	TABLEAU ELECTRIQUE		ESCALIERS
	PLACARD		GAINES TECHNIQUES
	GC GARDE-CORPS		FALX-PLAFOND OU SOFFITE
	EP EAUX PUVIALES		RETOMBEE DE POUTRE
	BALLON THERMODYNAMIQUE		
	VR VOLET ROULANT		
	PF PORTE FENETRE		
	FO FENETRE OSCILLANTE		
	FAV FENETRE ALLEGE VITREE		

Hauteur sous plafond des pièces principales sauf mention particulière : 2,50 m

Date : 21/04/2023 Indice : 00

PLAN DE VENTE LES MAZETS LAMBESCAINS

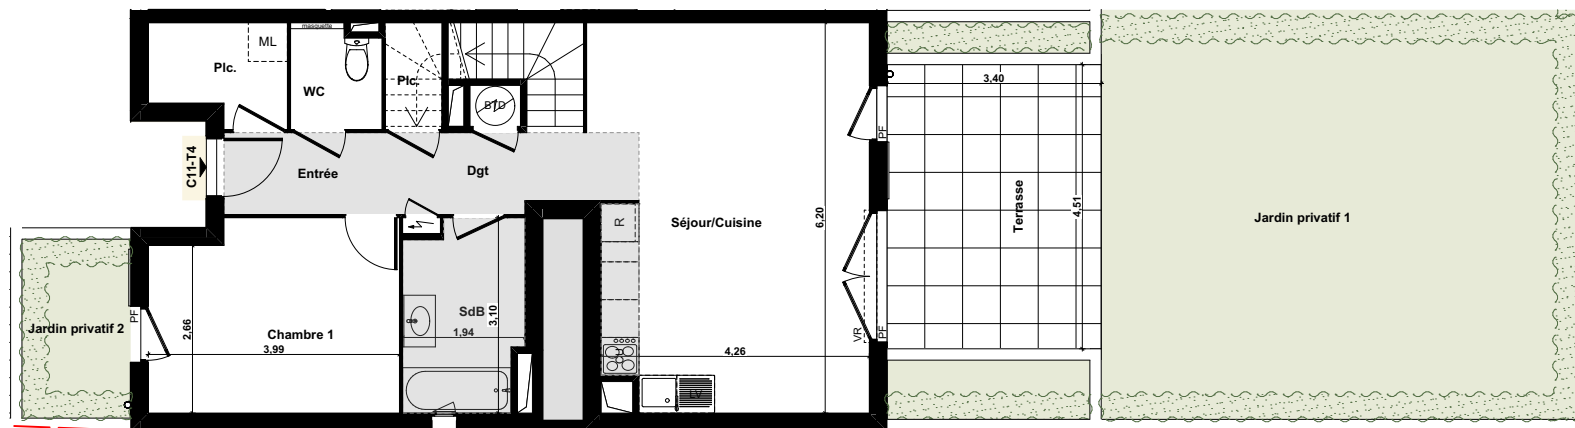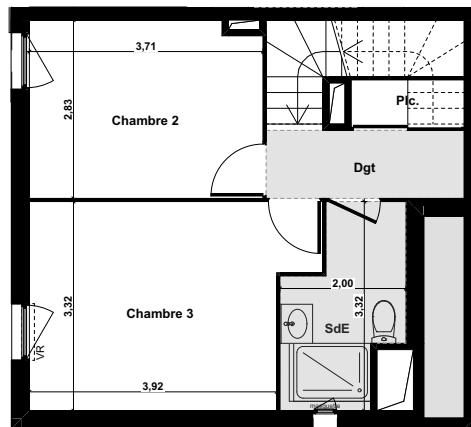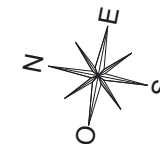

NOTA : Les surfaces habitables pourront varier en fonction d'impératifs techniques et d'épaisseurs des isolants. L'ensemble des soffites, retombées des poutres et volets roulants peuvent ne pas être indiqués sur les plans. Les côtes figurant sur le plan indiquent les plus grandes dimensions, en largeur et en longueur. L'emplacement et dimensions des radiateurs ne sont précisés qu'à titre indicatif. Pour ce logement l'accès à la terrasse ou le balcon se fera au droit d'une marche.