



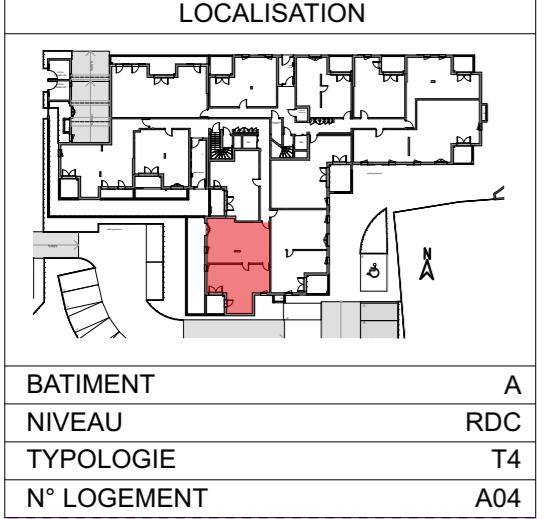


Lou Tibouren

Plan de vente

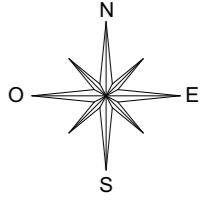

Entrée	14,20
Séjour - Cuisine	30,01
Chambre 1	11,56
Chambre 2	11,65
Chambre 3	9,86
Salle de bain	4,53
WC	2,35
SURFACE HABITABLE	84,16 m²
Loggia	6,07
Jardin	29,68
SURFACE EXTERIEUR	35,75 m²

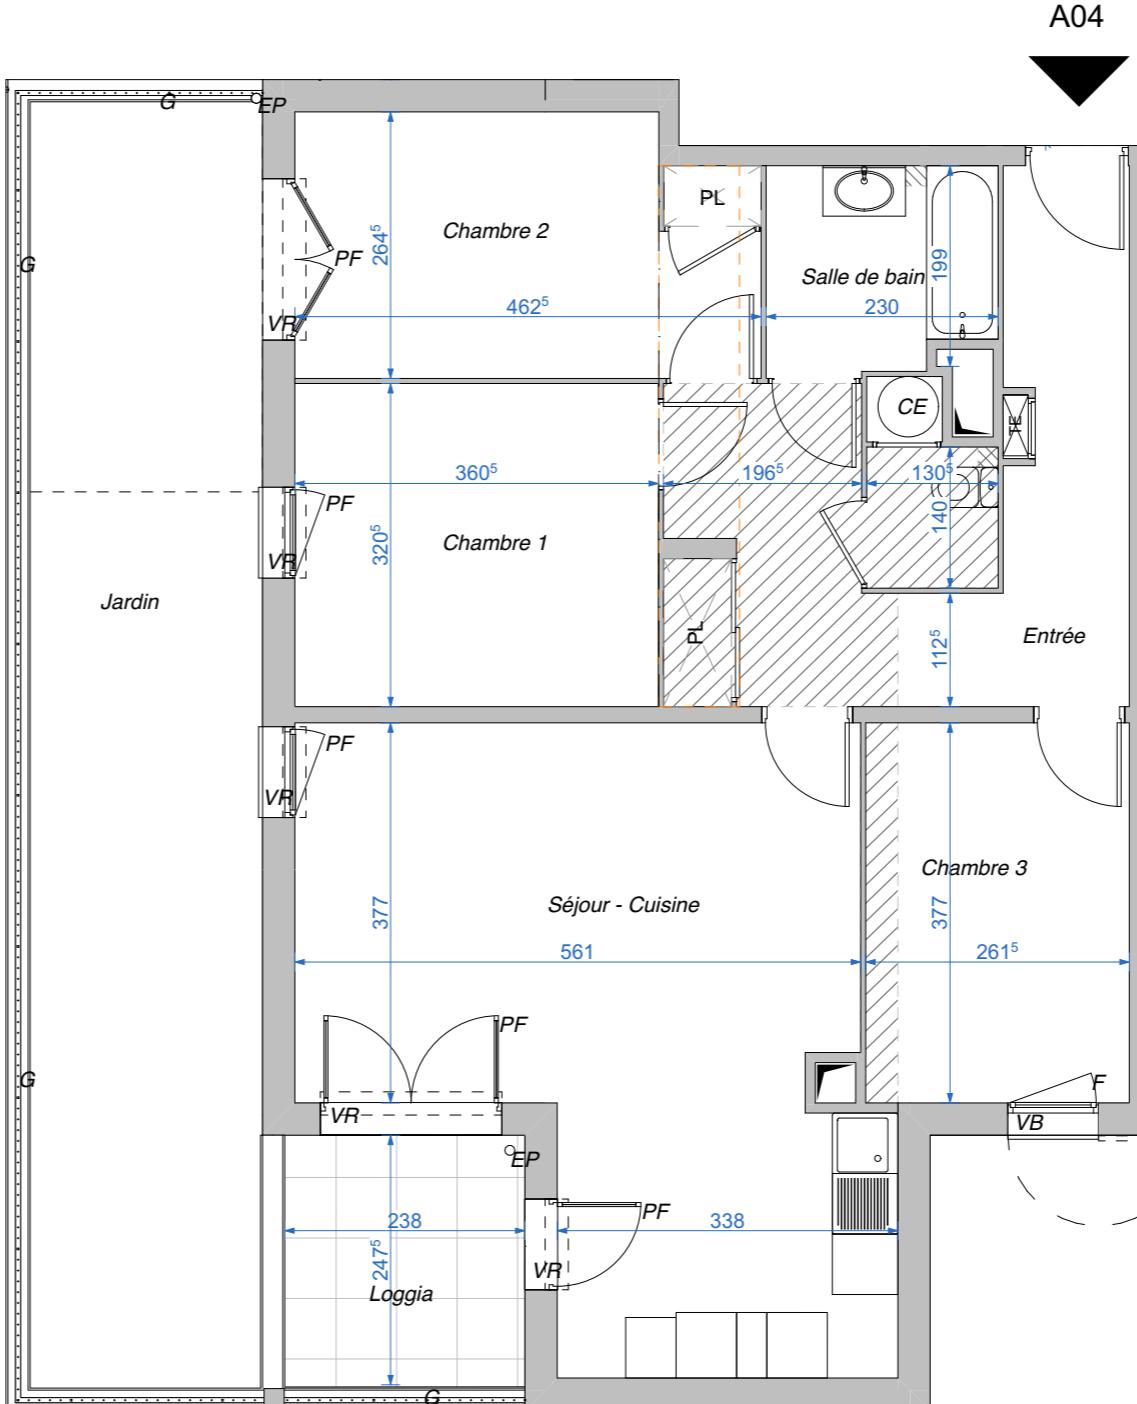

LEGENDE:

TE	TABLEAU ELECTRIQUE	MASQUETTE
PL	PLACARD	SOFFITE
GC	GARDE CORPS	
G	GRILLE	
EP	EAUX PLUVIALES	
CE	BALLON THERMODYNAMIQUE	
VR	VOLET ROULANT	
VB	VOLET BATTANT	
BS	BRISE SOLEIL	
PF	PORTE FENETRE	
F	FENETRE	
FA	FENETRE ALLEGÉE VITRÉE	

Hauteur sous plafond des pièces principales sauf mention particulière: 2,50m

Date 03/09/2024 Indice 1

NOTA: Les surfaces habitables pourront varier en fonction d'impératifs techniques et d'épaisseurs des isolants. L'ensemble des soffites, retombées des poutres et volets roulants peuvent ne pas être indiqués sur les plans. Les cotés figurant sur le plan indiquent les plus grandes dimensions, en largeur et en longueur. L'emplacement et dimensions des radiateurs ne sont précisés qu'à titre indicatif. Pour ce logement l'accès à la terrasse ou le balcon se fera au droit d'une marche.