



LOCALISATION



BATIMENT	A
NIVEAU	RDC
TYPOLOGIE	T3
N° LOGEMENT	A03

Entrée	10,04
Séjour - Cuisine	31,22
Chambre 1	11,43
Chambre 2	9,73
Salle de bain	5,04
WC	2,44
SURFACE HABITABLE	69,90 m²
Loggia	6,82
SURFACE EXTERIEUR	6,82 m²


LEGENDE:	
TE	TABLEAU ELECTRIQUE
PL	PLACARD
GC	GARDE CORPS
G	GRILLE
EP	EAUX PLUVIALES
CE	BALLON THERMODYNAMIQUE
VR	VOLET ROULANT
VB	VOLET BATTANT
BS	BRISE SOLEIL
PF	PORTE FENETRE
F	FENETRE
FA	FENETRE ALLEGÉE VITREE

Hauteur sous plafond des pièces principales sauf mention particulière: 2,50m


Date 03/09/2024 Indice 1

Lou Tibouren

Plan de vente

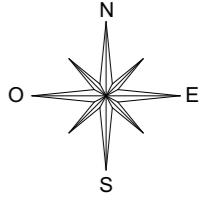

A03

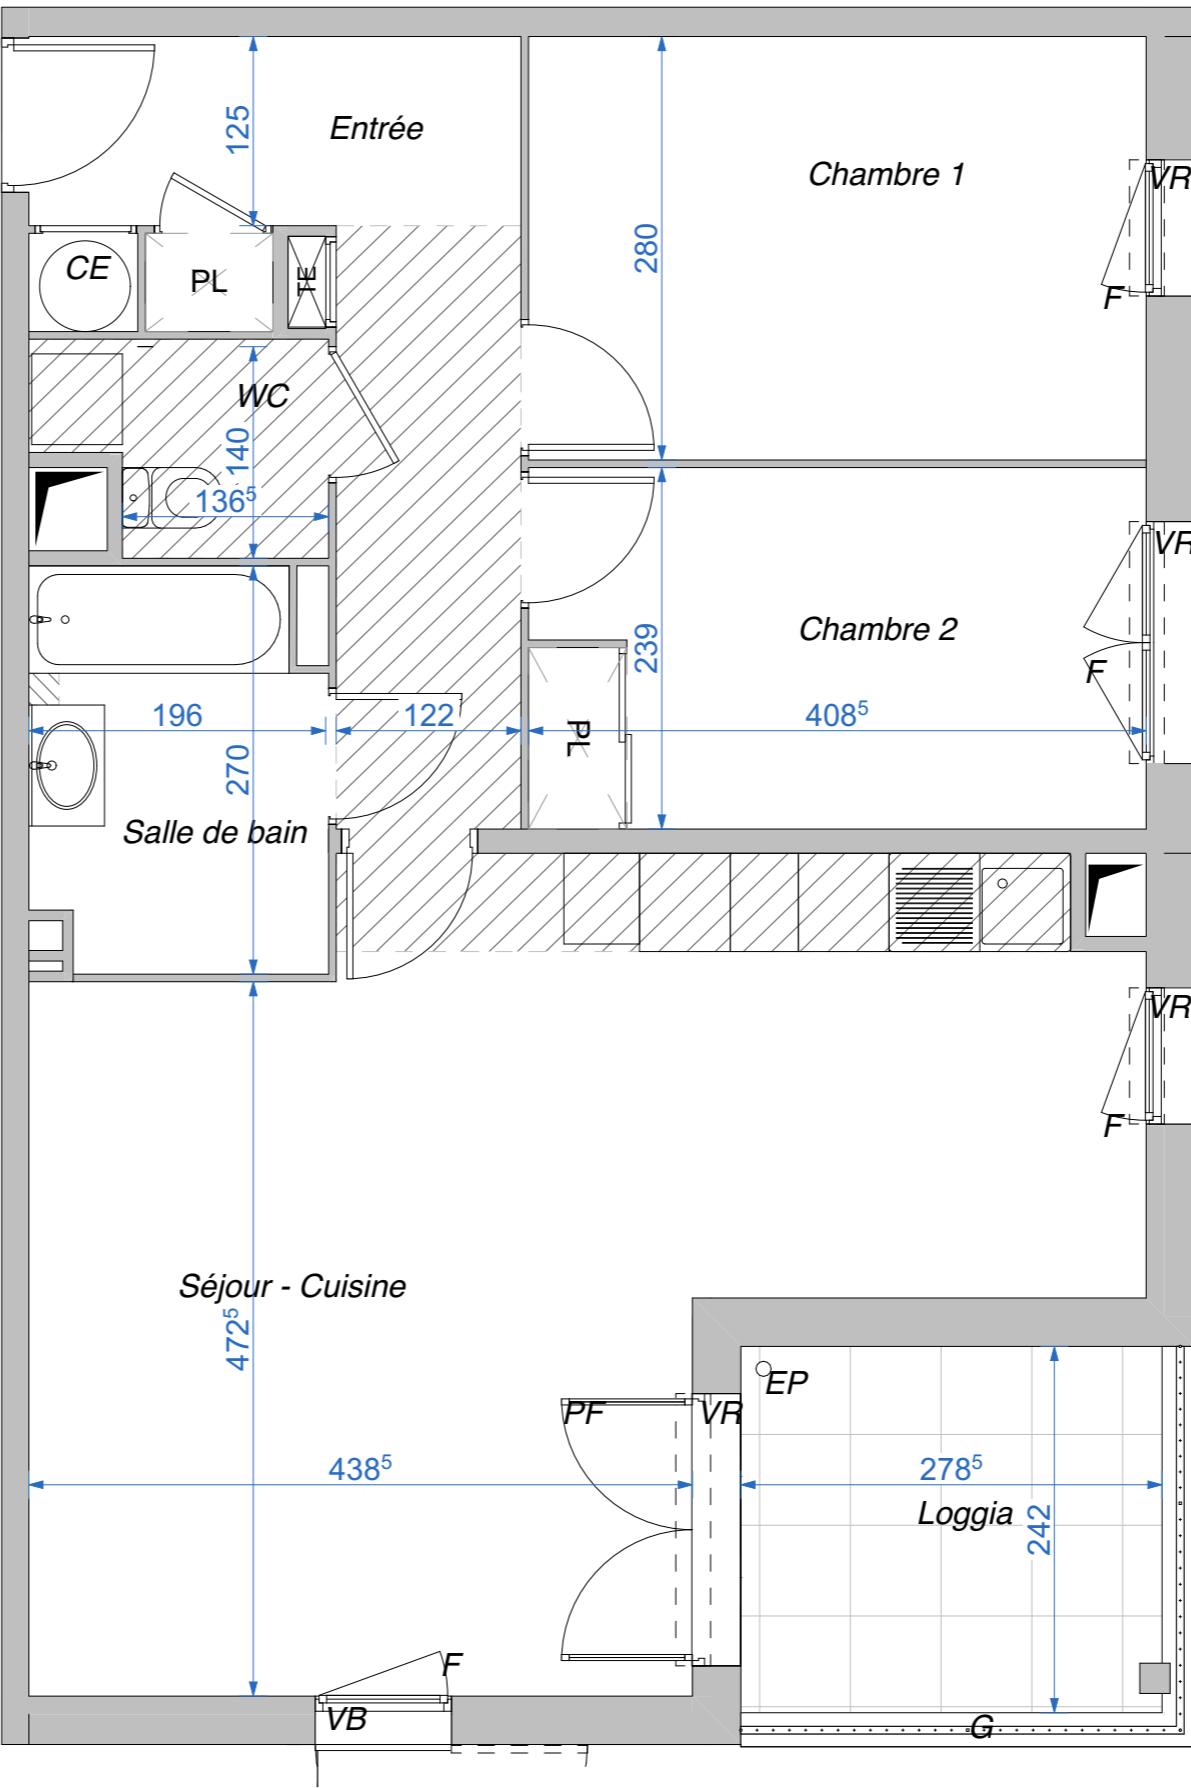

NOTA: Les surfaces habitables pourront varier en fonction d'impératifs techniques et d'épaisseurs des isolants. L'ensemble des soffites, retombées des poutres et volets roulants peuvent ne pas être indiqués sur les plans. Les cotés figurant sur le plan indiquent les plus grandes dimensions, en largeur et en longueur. L'emplacement et dimensions des radiateurs ne sont précisés qu'à titre indicatif. Pour ce logement l'accès à la terrasse ou le balcon se fera au droit d'une marche.