
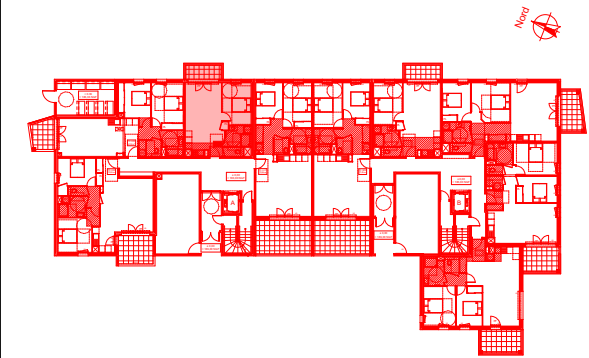


Villa Cézanne


Plan préliminaire de réservation

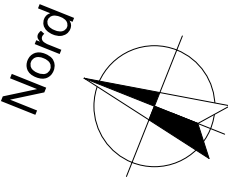

Niveau :	R + 0
Typologie :	T2
N° Logement:	A-02
Echelle:	1:50

Sejour - Cuisine	26,66
Ch.1	11,69
SDE	5,05
Wc	1,62
	45,02 m²
Terrasse	6,19

TE	TABEAU ELECTRIQUE		BALLON THERMODYNAMIQUE
VR	VOLET ROULANT		SECHE-SERV.
PF	PORTE FENETRE		GAINES TECHNIQUES
PL	PLACARD		FAUX-PLAFOND OU SOFFITE
GC	GARDE-CORPS		RETOMBEE DE POUTRE
			CLOISON FUSIBLE

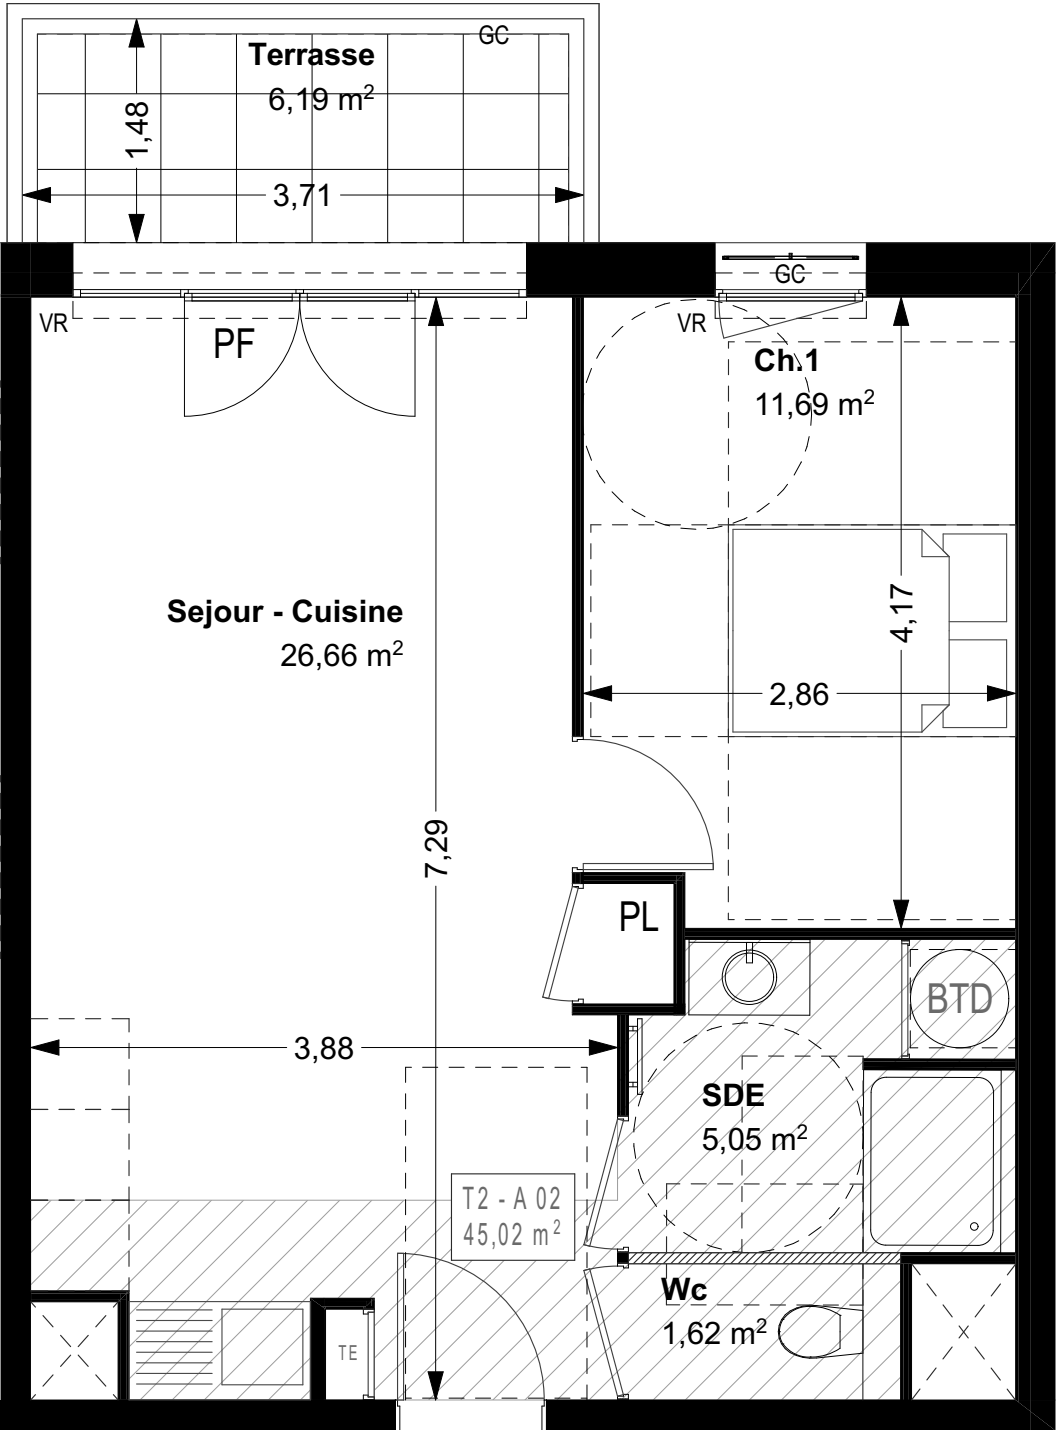

Ce plan est susceptible d'etre modifié en fonction des nécessités techniques de la réalisation, en ce qui concerne les dimensions libres et l'équipement, les retombées, soffites, encoffrements, faux plafonds, canalisations. Radiateurs ou convecteurs ne sont pas figurés et ne pourront fonder aucunes reclamations en cas de présence. La surface habitable des logements peut varier en fonction des techniques de construction choisies, de l'établissement des plans d'exécution et des normes techniques. Ainsi il est expressement convenu qu'une tolérance de surface est admise. Toute variation de cotes (tant au niveau d'une pièce que de la longueur totale) ou de surface entrainant des differences inférieures a 5% de la surface habitable vendue ne pourra fonder aucune reclamation. Les aménagements en pointillés sont donnés à titre indicatif.