


42 LOGEMENTS

180 ROUTE DE BERRE
13090 AIX-EN-PROVENCE

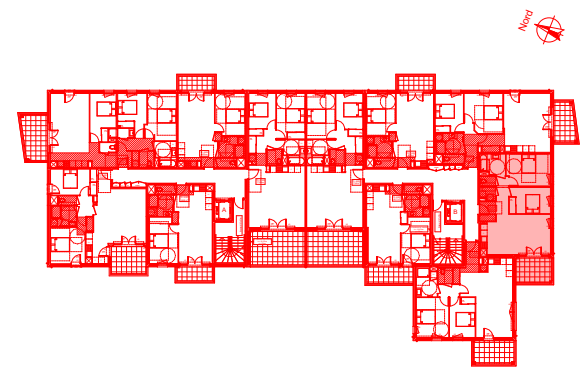

Niveau : R + 2

Typologie : T3

N° Logement: B-205

Echelle: 0m 0.5m 1m 2m 3m

Sejour - Cuisine	26,01
Ch.1	13,52
Ch.2	10,53
SdB	5,07
Hall	4,77
Deg.t	2,99
Cellier	1,99
Wc	1,49
	66,37 m²
Terrasse	9,21

CLOISON FUSIBLE

TE

TAB. ELECTRIQUE

BTD

BALLON THERMODYNAMIQUE

VR

VOLET ROULANT

SECHE-SERV.

PF

PORTE FENETRE

GAINES TECHNIQUES

PL

PLACARD


FAUX-PLAFOND OU SOFFITE

GC

GARDE-CORPS

RETOMBEE DE POUTRE

PLAN DE VENTE

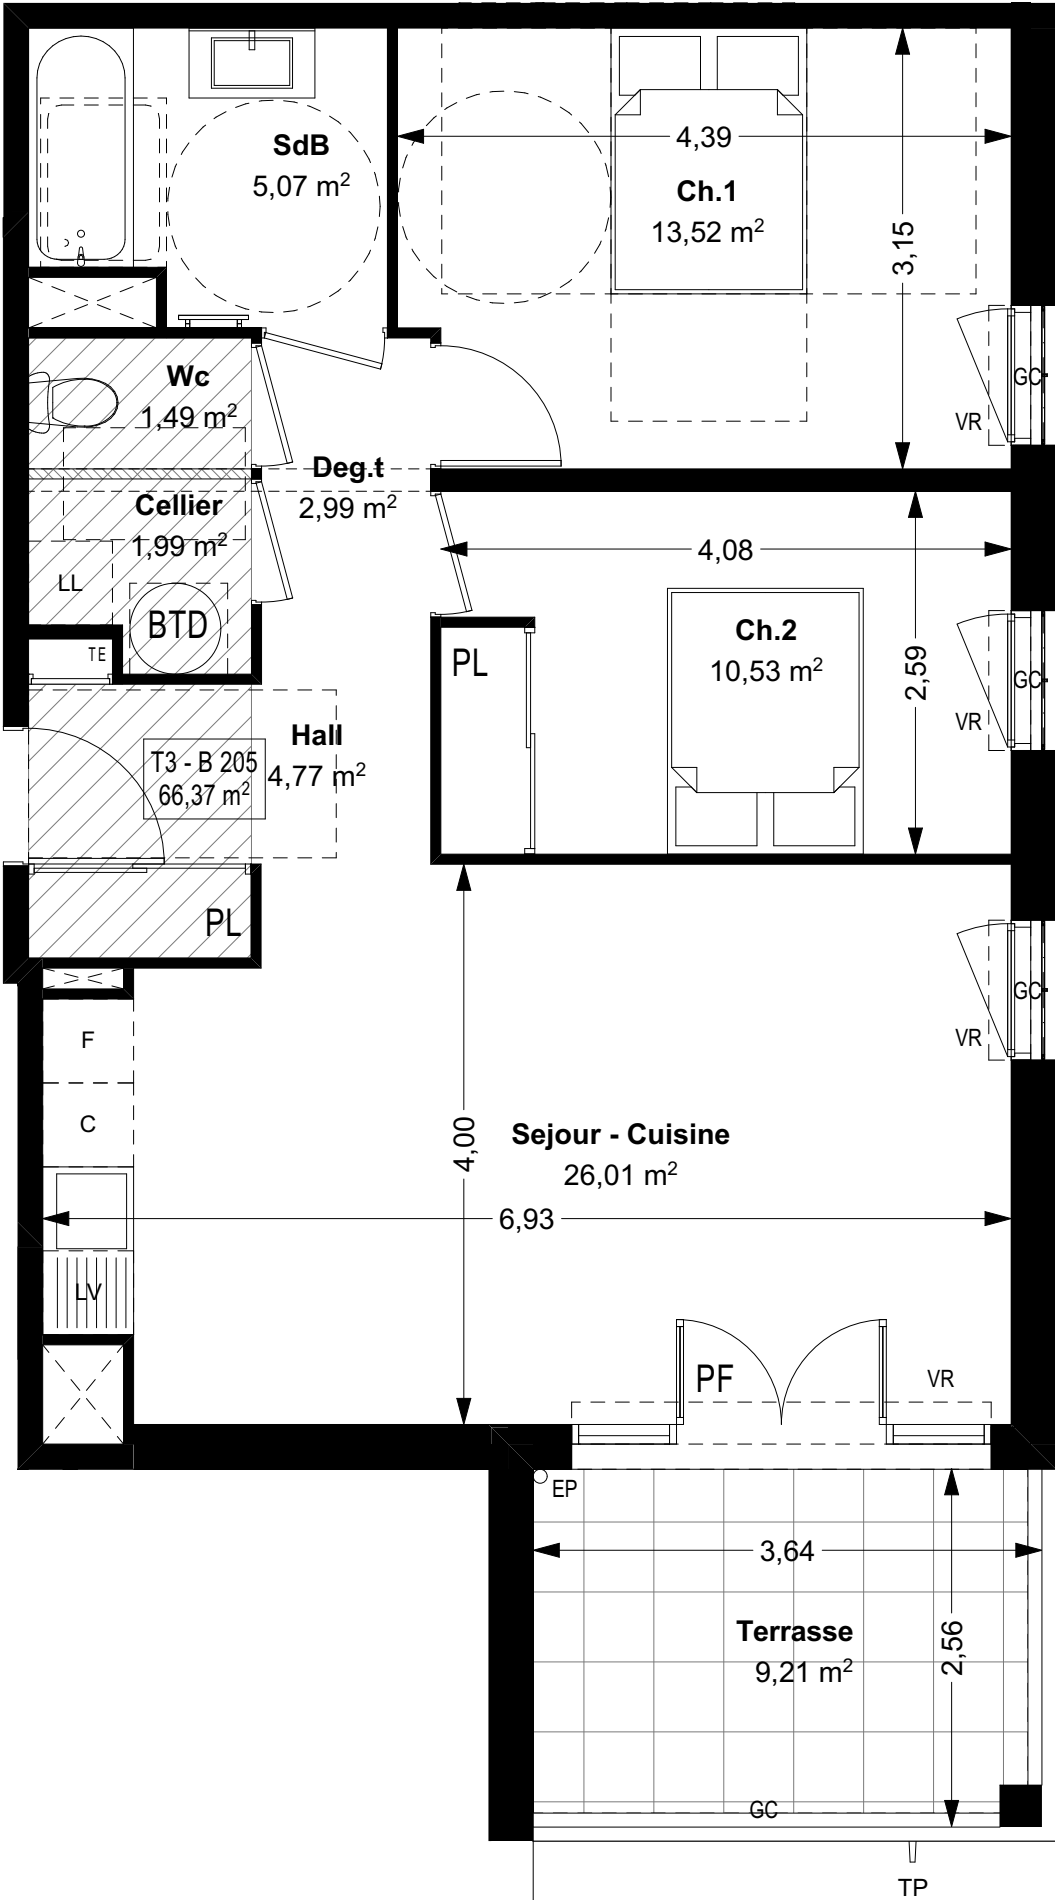

Ce plan est susceptible d'etre modifié en fonction des nécessités techniques de la réalisation, en ce qui concerne les dimensions libres et l'équipement, les retombées, soffites, encoffrements, faux plafonds, canalisations. Radiateurs ou convecteurs ne sont pas figurés et ne pourront fonder aucunes reclamations en cas de présence. La surface habitable des logements peut varier en fonction des techniques de construction choisies, de l'établissement des plans d'exécution et des normes techniques. Ainsi il est expressement convenu qu'une tolérance de surface est admise. Toute variation de cotes (tant au niveau d'une pièce que de la longueur totale) ou de surface entrainant des differences inférieures a 5% de la surface habitable vendue ne pourra fonder aucune reclamation. Les aménagements en pointillés sont donnés à titre indicatif.