



LOCALISATION

BATIMENT	A
NIVEAU	R+2
TYPLOGIE	T3
N° LOGEMENT	A23

Entrée	9,21
Séjour - Cuisine	24,31
Chambre 1	11,45
Chambre 2	9,07
Salle de bain	4,86
WC	1,82
SURFACE HABITABLE	60,72 m²
Loggia	15,46
SURFACE EXTERIEUR	15,46 m²

LEGENDE:

TE

PL

GC

G

EP

CE

VR

VB

BS

PF

F

FA

TABLEAU ELECTRIQUE

PLACARD

GARDE CORPS

GRILLE

EAUX PLUVIALES

BALLON THERMODYNAMIQUE

VOLET ROULANT

VOLET BATTANT

BRISE SOLEIL

PORTE FENETRE


FENETRE

FENETRE ALLEGE VITREE

MASQUETTE

SOFFITE

Hauteur sous plafond des pièces principales sauf mention particulière: 2,50m		
Date	03/09/2024	Indice 1

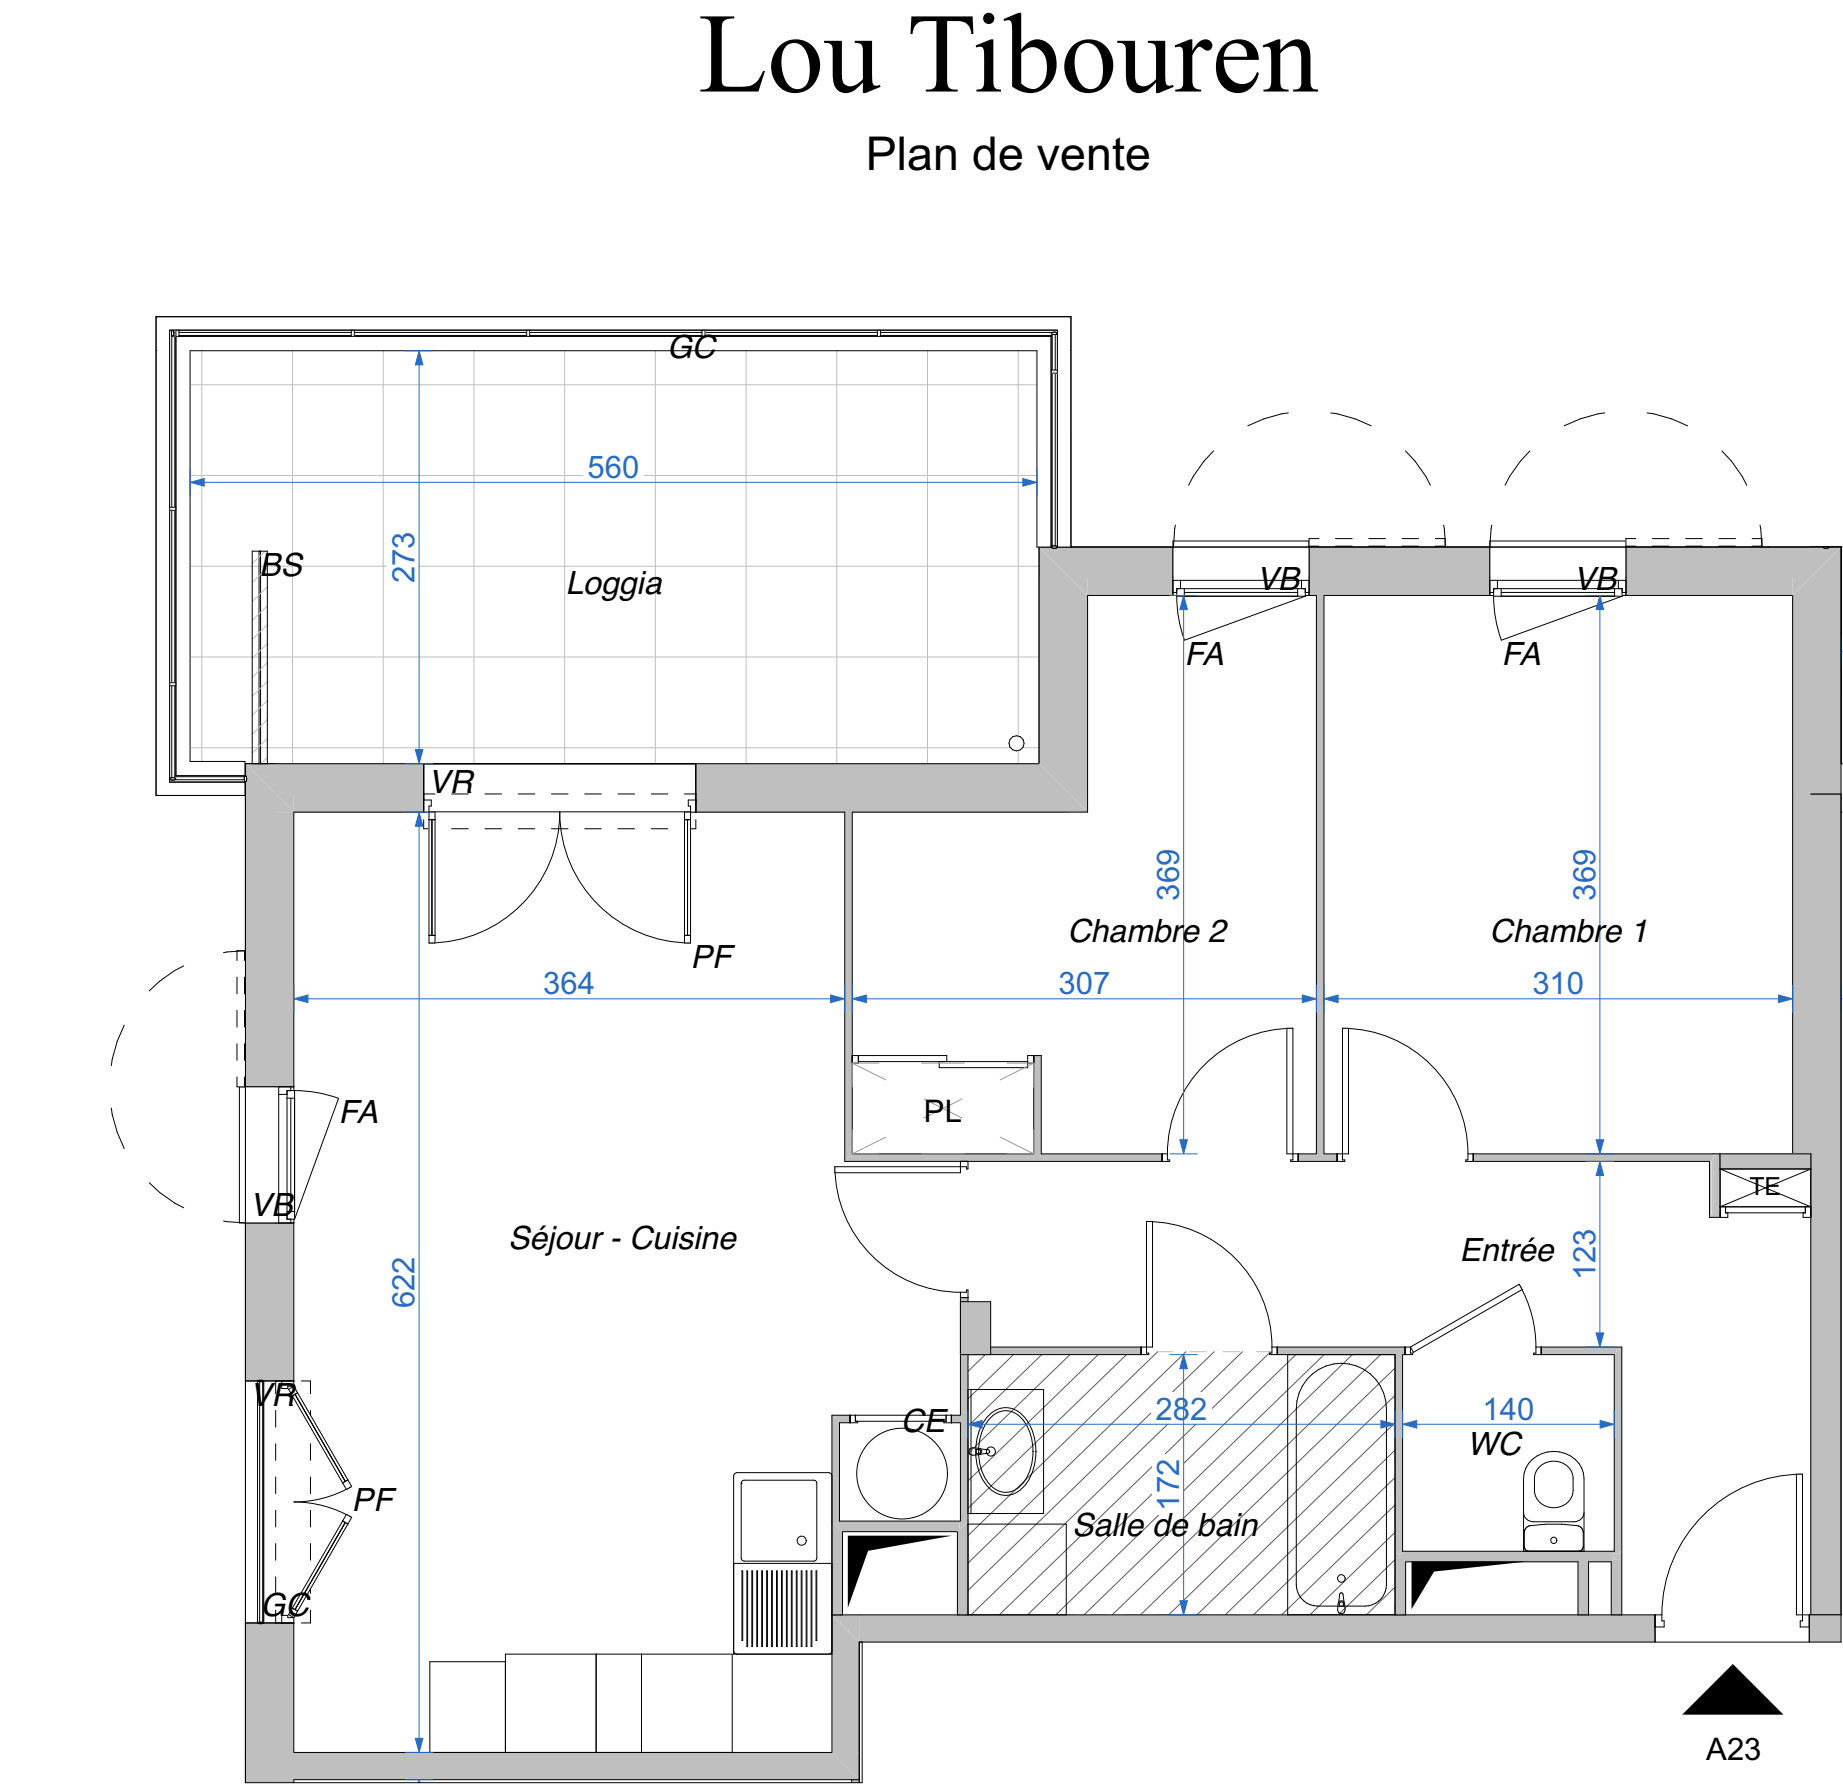

NOTA:Les surfaces habitables pourront varier en fonction d'impératifs techniques et d'épaisseurs des isolants. L'ensemble des soffites, retombées des poutres et volets roulants peuvent ne pas être indiqués sur les plans. Les côtes figurant sur le plan indiquent les plus grandes dimensions, en largeur et en longueur. L'emplacement et dimensions des radiateurs ne sont précisés qu'à titre indicatif. Pour ce logement l'accès à la terrasse ou le balcon se fera au droit d'une marche.

