


# VILLA SAN NARI

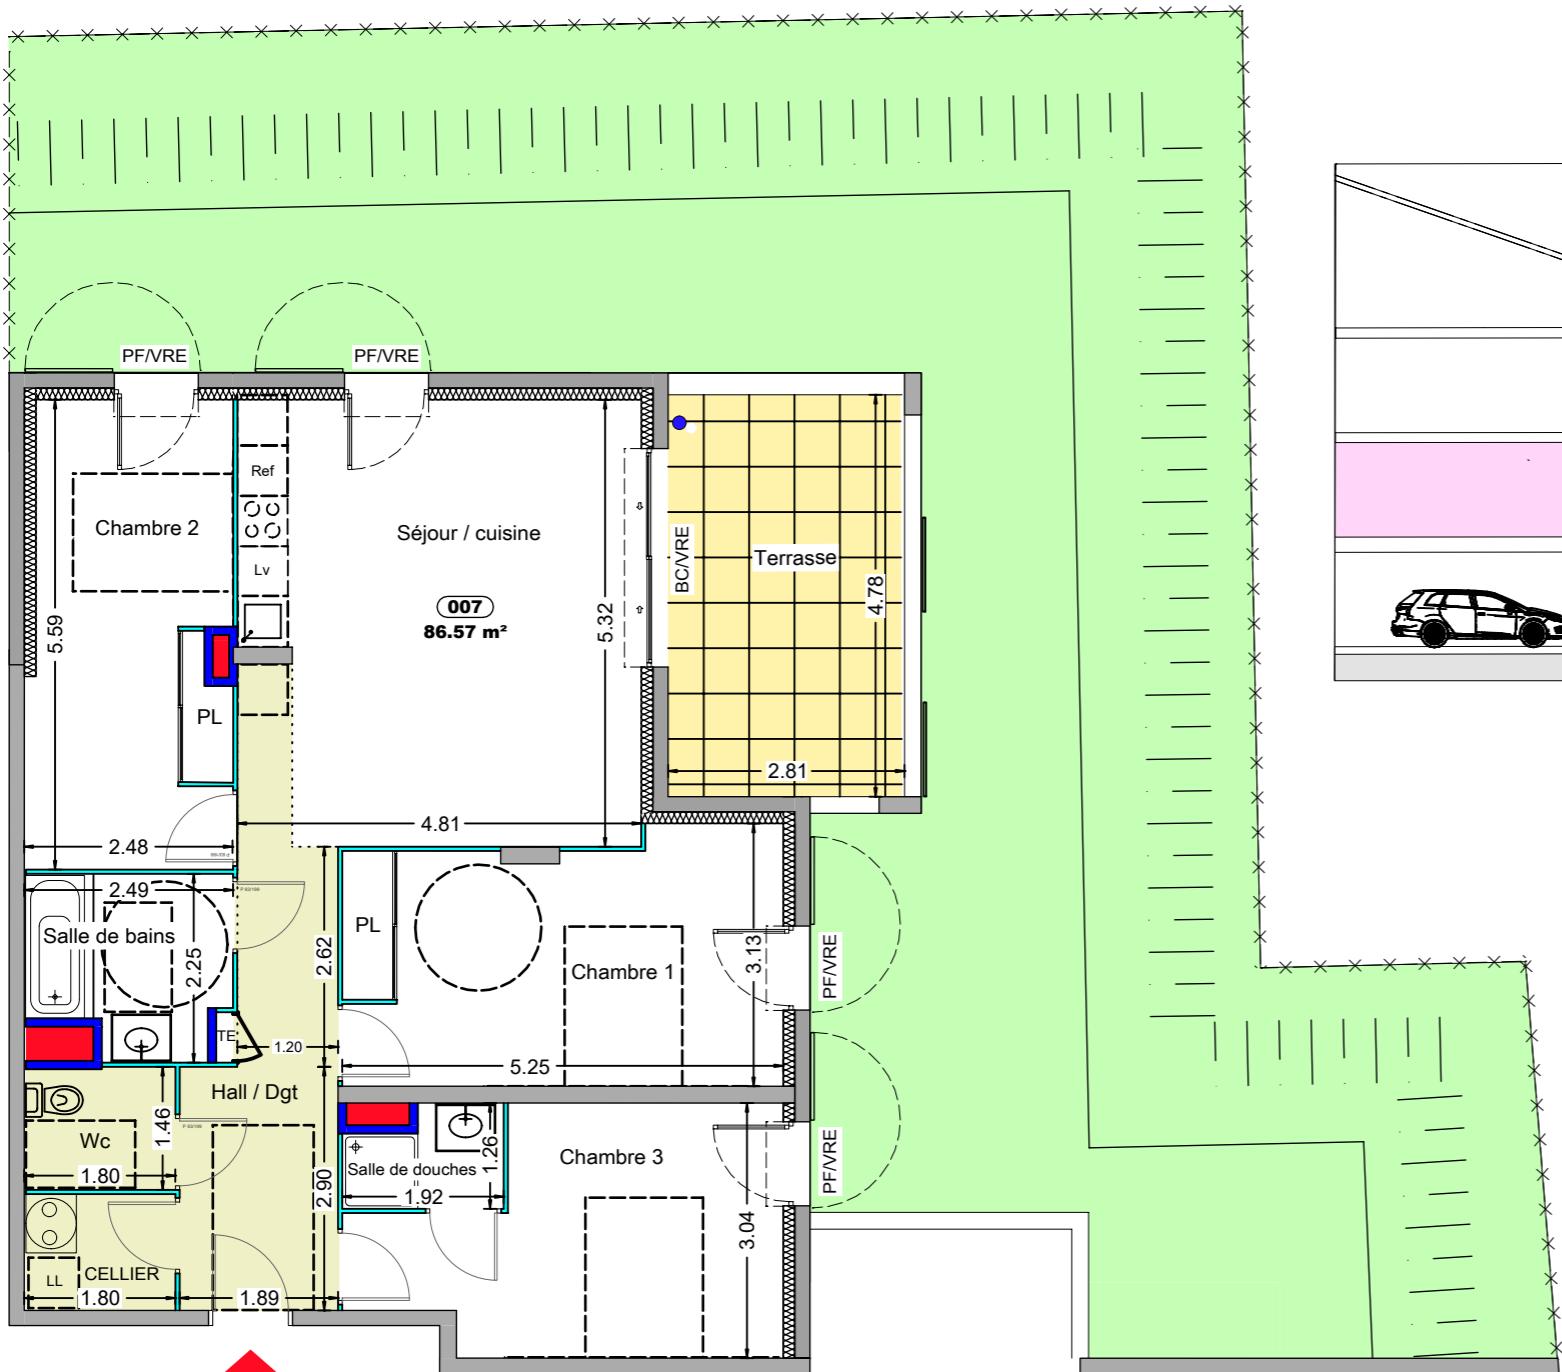


## LEGENDE:

F: Fenêtre  
PF: Porte Fenêtre  
VRE: Volet Roulant Electrique  
TE: Tableau Électrique



Soffite Faux plafond  
Gaine technique  
Jardin

Lv: Lave vaisselle  
Ref: Réfrigérateur  
LL: Lave linge  
PL: Placard

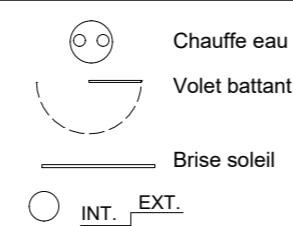

## NOTA:

Plan de vente en état futur d'aménagement. Ce plan peut subir des modifications pour des raisons de construction ou d'amélioration. Les cotations et surfaces sont données sous réserve de ces impératifs techniques et des tolérances d'exécution, tant en ce qui concerne les dimensions libres que les équipements, gaines, soffites, faux plafonds. Le mobilier, les canalisations et radiateurs ne sont pas représentés.

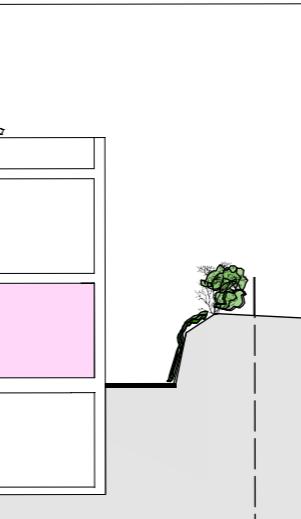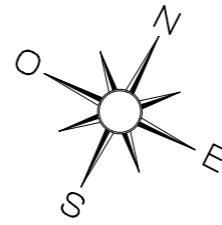


## VILLA SAN NARI

PLAN PRELIMINAIRE DE RESERVATION



GroupeValophis  
— LA MAISON FAMILIALE —  
DE PROVENCE

## LOCALISATION

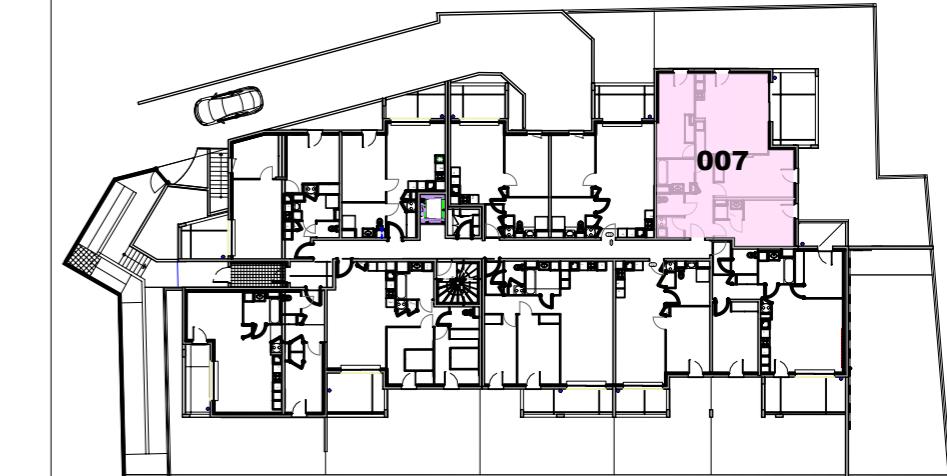

## NIVEAU

## REZ DE JARDIN

## QUATRE PIECES

007

## TABLEAU DES SURFACES

	m <sup>2</sup>
HALL / DGT	8,60
CELLIER	2,46
WC	2,58
SEJOUR / CUISINE	25,43
CHAMBRE 1	15,00
CHAMBRE 2	13,00
CHAMBRE 3	12,55
SALLE DE DOUCHES	2,08
SALLE DE BAINS	4,87
TOTAL HABITABLE	86,57
TERRASSE	13,43
JARDIN	60,00

