


Pierres et le Loup

Plan de Réservation

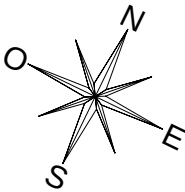

LOCALISATION

BATIMENT	A
NIVEAU	RDC
TYPLOGIE	3P
N° LOGEMENT	A05

ENTREE	1.59 m²
SEJOUR	25.58 m²
CHAMBRE 1	11.57 m²
CHAMBRE 2	9.24 m²
SDB	4.45 m²
WC	1.66 m²
DGT	1.73 m²
TOTAL HABITABLE	55.82 m²

BALCON	8.40 m²
SURFACE EXTERIEURE	8.40 m²

LEGENDE :

ETEL

PL

GC

EP

BTD

VRE

PF

FO

FAV

TABLEAU ELECTRIQUE

PLACARD

GARDE-CORPS

EAUX PLUVIALES

BALLON THERMODYNAMIQUE

VOLET ROULANT ELECTRIQUE

PORTE FENETRE

FENETRE OSCILLANTE

FENETRE ALLEE VITREE

SECHE-SERV.

GAINES TECHNIQUES


FAUX-PLAFOND OU SOFFITE

RETOMBEE DE POUTRE

CLOISON FUSIBLE

PERGOLAS

Hauteur sous plafond des pièces principales sauf mention particulière : 2.50 m		
Date	14 mars 2025	Indice

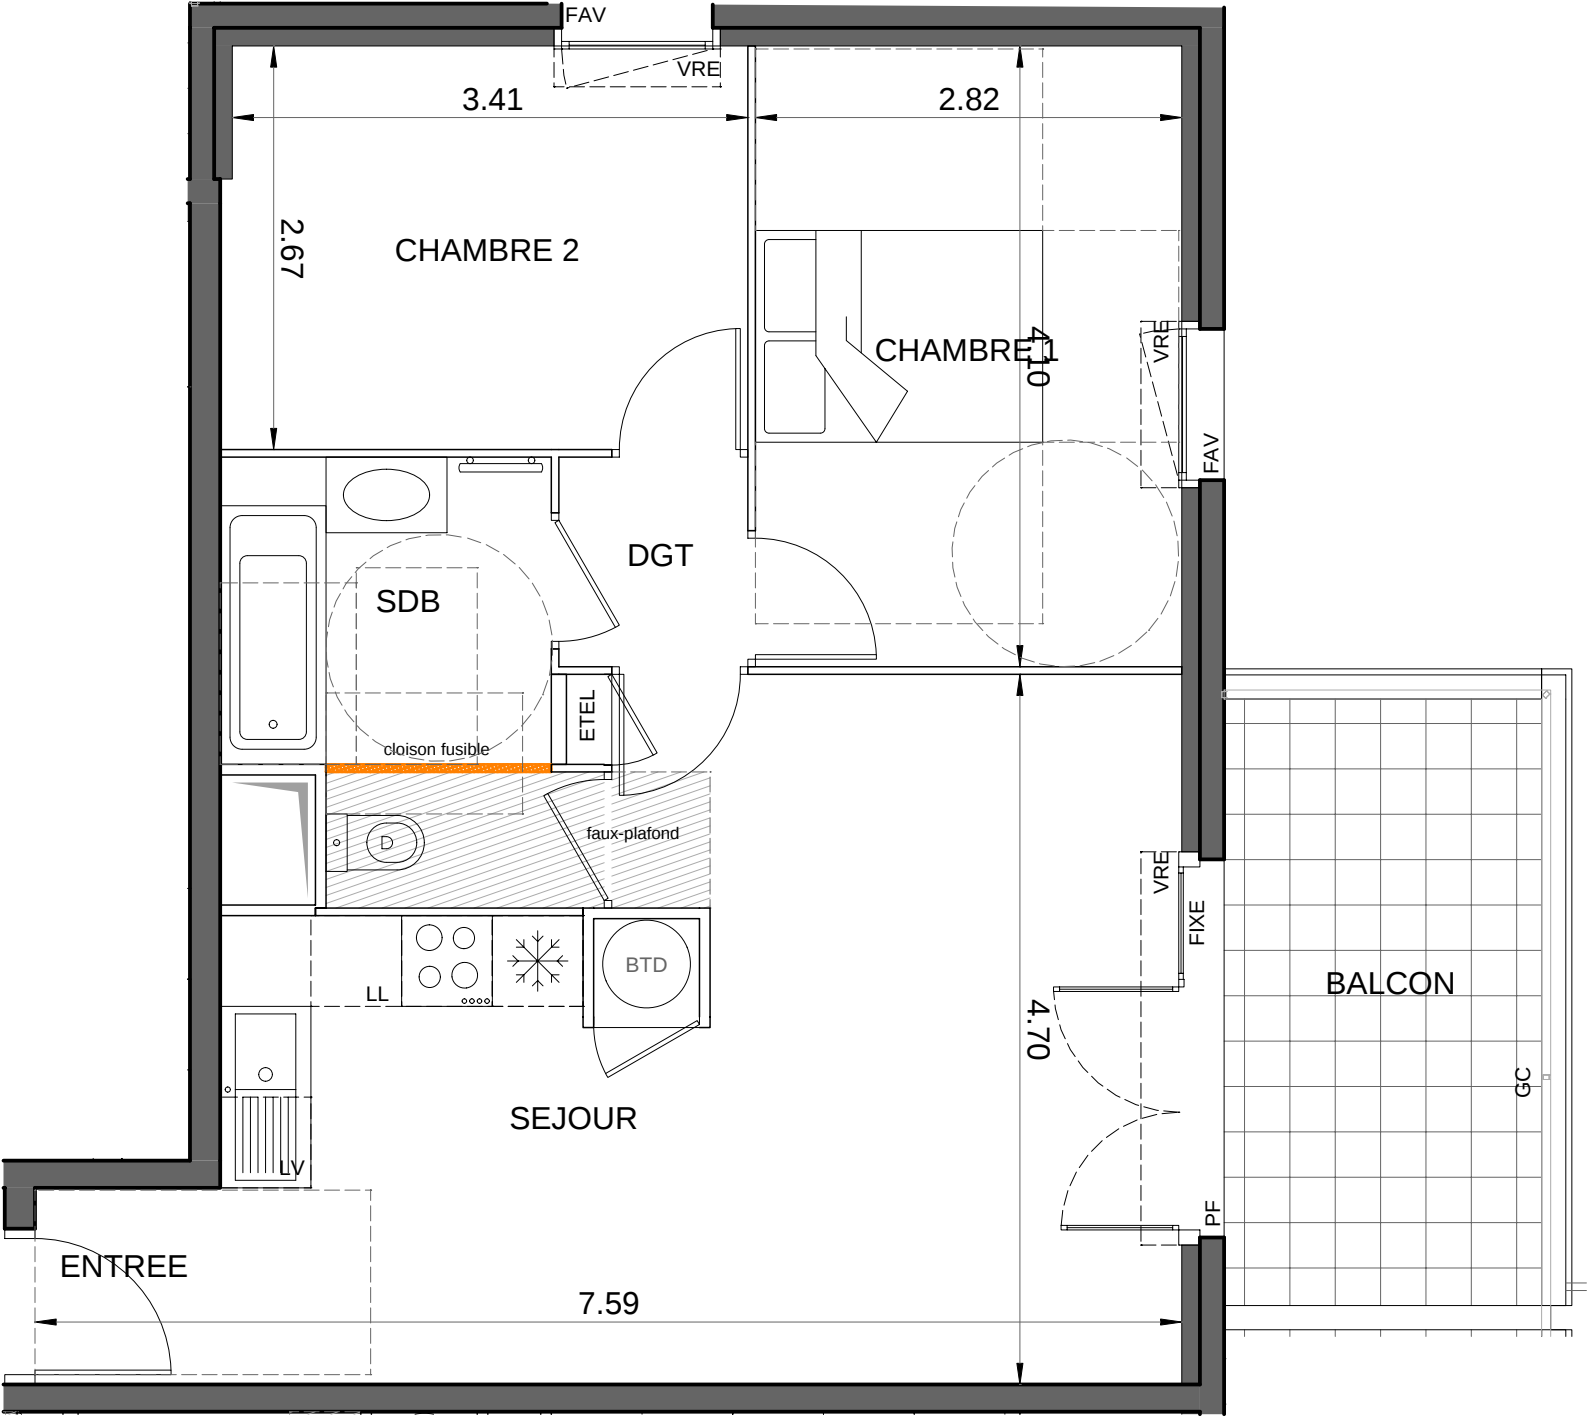

NOTA : Les surfaces habitables pourront varier en fonction d'impératifs techniques et d'épaisseurs des isolants. L'ensemble des soffites, retombées des poutres et volets roulants peuvent ne pas être indiqués sur les plans. Les côtes figurant sur le plan indiquent les plus grandes dimensions, en largeur et en longueur. L'emplacement et dimensions des radiateurs ne sont précisés qu'à titre indicatif. Pour ce logement l'accès à la terrasse ou le balcon se fera au droit d'une marche.