


# Pierres et le Loup

## Plan de Réservation

LOCALISATION	
BATIMENT	A
NIVEAU	RDC
TYPOLOGIE	3P
N° LOGEMENT	A04
ENTREE	4.71 m <sup>2</sup>
SEJOUR	23.95 m <sup>2</sup>
CHAMBRE 1	13.20 m <sup>2</sup>
CHAMBRE 2	9.85 m <sup>2</sup>
SDB	4.50 m <sup>2</sup>
WC	1.81 m <sup>2</sup>
DGT	2.77 m <sup>2</sup>
<b>TOTAL HABITABLE</b>	<b>60.79 m<sup>2</sup></b>
BALCON	8.00 m <sup>2</sup>
<b>SURFACE EXTERIEURE</b>	<b>8.00 m<sup>2</sup></b>

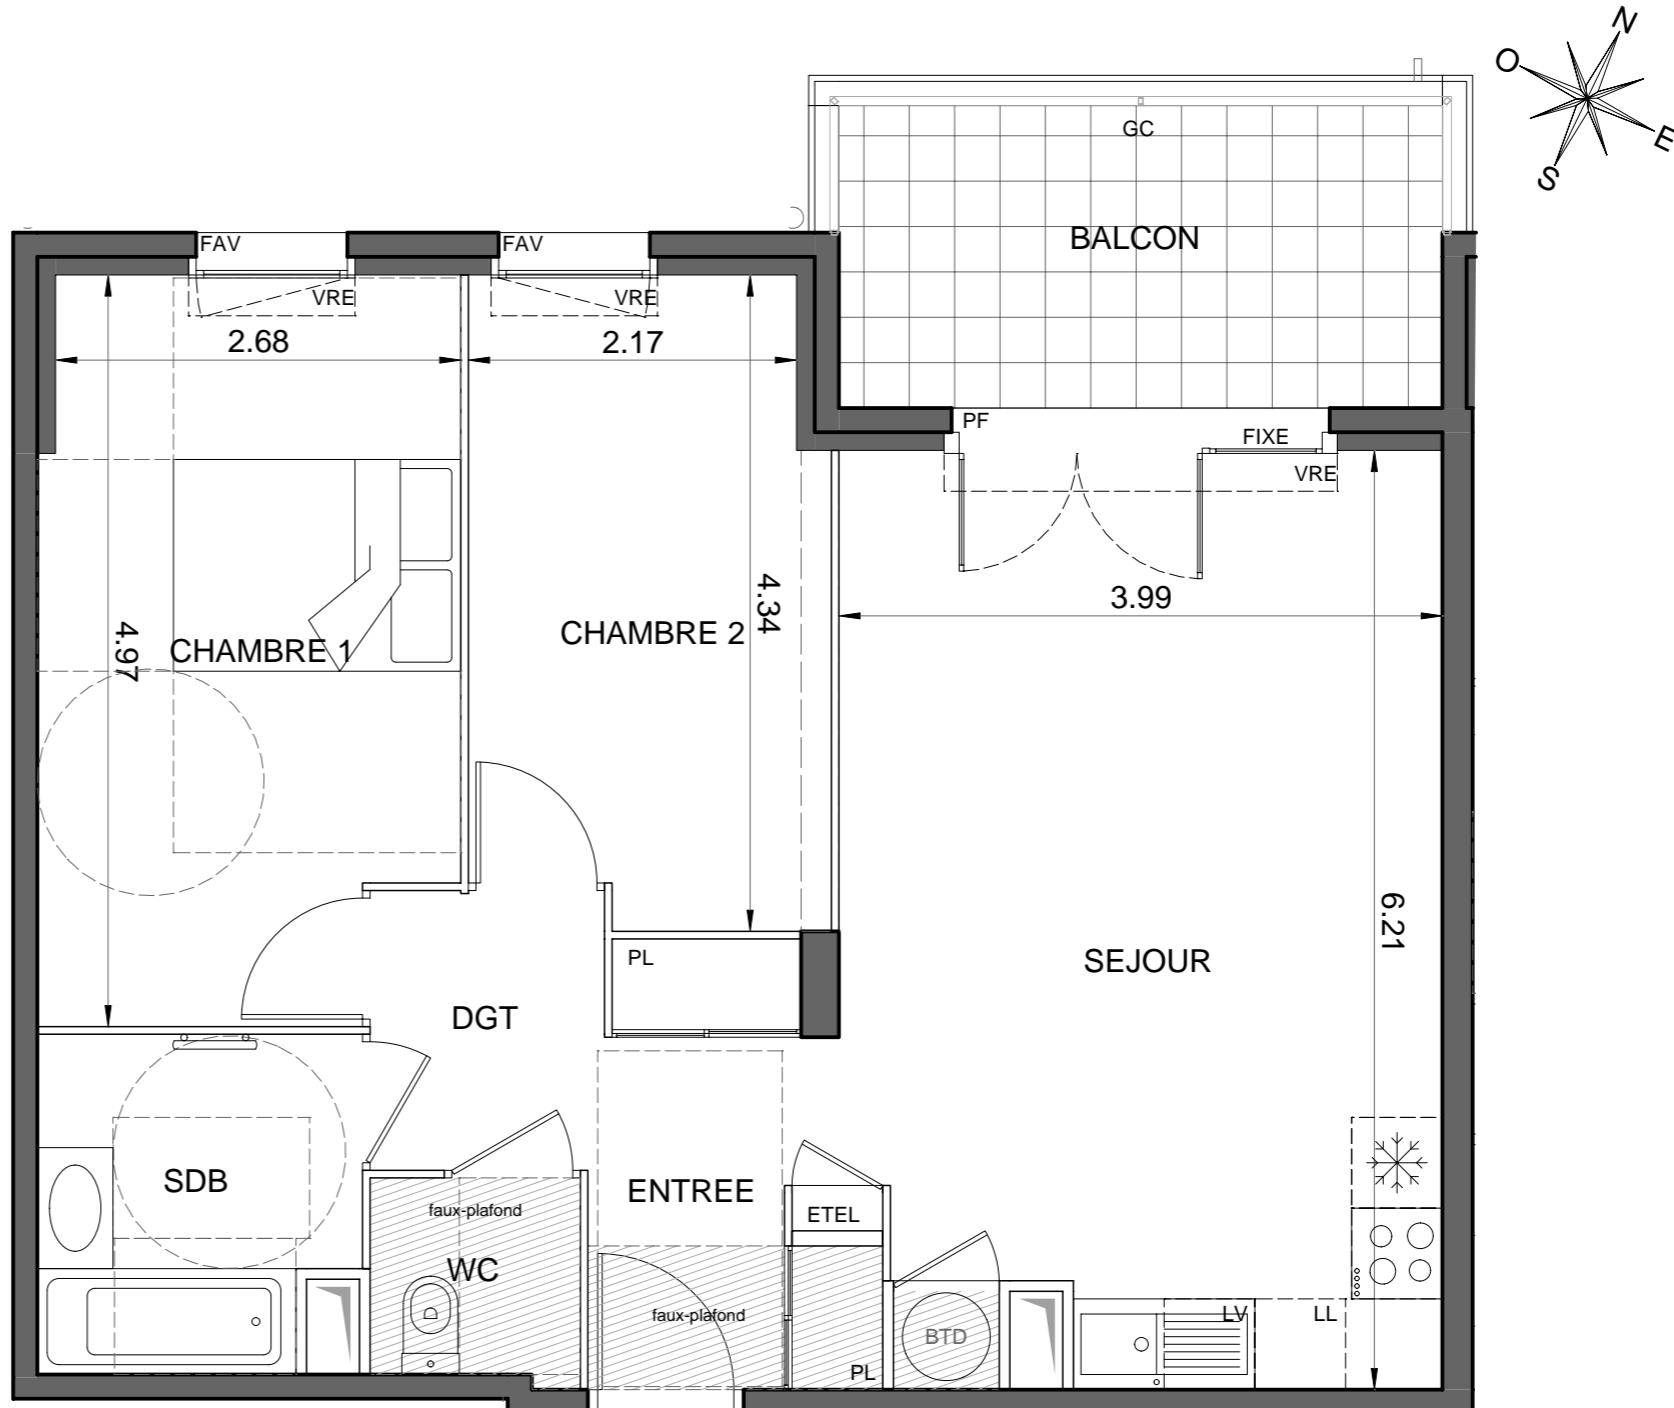

### LEGENDE :

ETEL	TABLEAU ELECTRIQUE		SECHE-SERV.
PL	PLACARD		GAINES TECHNIQUES
GC	GARDE-CORPS		
EP	EAUX PLUVIALES		FAUX-PLAFOND OU SOFFITE
BTD	BALLON THERMODYNAMIQUE		RETOMBEE DE POUTRE
VRE	VOLET ROULANT ELECTRIQUE		CLOISON FUSIBLE
PF	PORTE FENETRE		
FO	FENETRE OSCILLANTE		
FAV	FENETRE ALLEGÉE VITRÉE		PERGOLAS

Hauteur sous plafond des pièces principales sauf mention particulière : 2.50 m

Date 14 mars 2025 Indice

NOTA : Les surfaces habitables pourront varier en fonction d'impératifs techniques et d'épaisseurs des isolants. L'ensemble des soffites, retombées des poutres et volets roulants peuvent ne pas être indiqués sur les plans. Les côtes figurant sur le plan indiquent les plus grandes dimensions, en largeur et en longueur. L'emplacement et dimensions des radiateurs ne sont précisés qu'à titre indicatif. Pour ce logement l'accès à la terrasse ou le balcon se fera au droit d'une marche.