




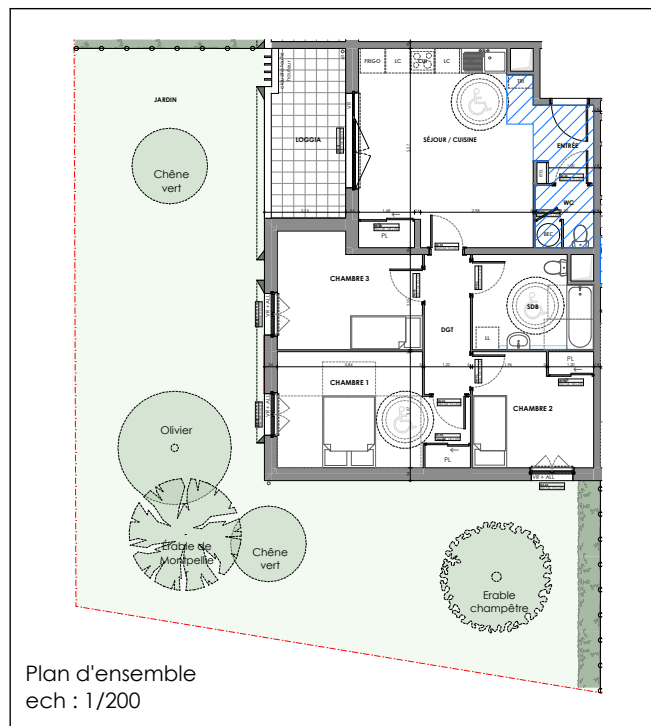

Villa
D'AQUI

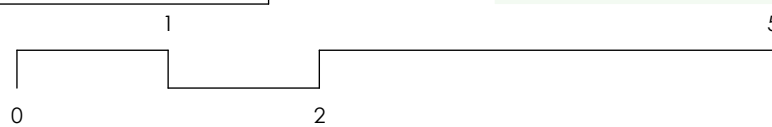


NOTA 1 : LES SURFACES DES PLACARDS SONT COMPRISES DANS LES SURFACES DES PIÈCES OU ILS SE SITUENT
NOTA 2 : DES MODIFICATIONS SONT SUSCEPTIBLES D'ÊTRE APPORTÉES À CE PLAN EN FONCTION DES NéCESSITÉS TECHNIQUES OU ADMINISTRATIVES DE LA RÉALISATION TANT EN CE QUI CONCERNE LES DIMENSIONS LIBRES QUE L'ÉQUIPEMENT. LES SURFACES, LES HAUTEURS SOUS PLAFOND AINSI QUE L'EMPLACEMENT DES ÉQUIPEMENTS SONT MENTIONNÉS À TITRE INDICATIF. LES PLANTATION ÉVENTUELLES NE SONT PAS CONTRACTUELLES.
NOTA 3 : L'IMPLANTATION DES MEUBLES ET ÉLÉMENTS DE CUISINE DE L'OPÉRATION EST INDICATIVE ET PERMET DE VISUALISER LE POSITIONNEMENT DES ARRIVÉES ET ÉVACUATION D'EAU À LA LIVRAISON DU LOGEMENT.
NOTA 4 : L'ACCÈS À LA TERRASSE POURRA SE FAIRE AU DROIT D'UNE MARCHÉ

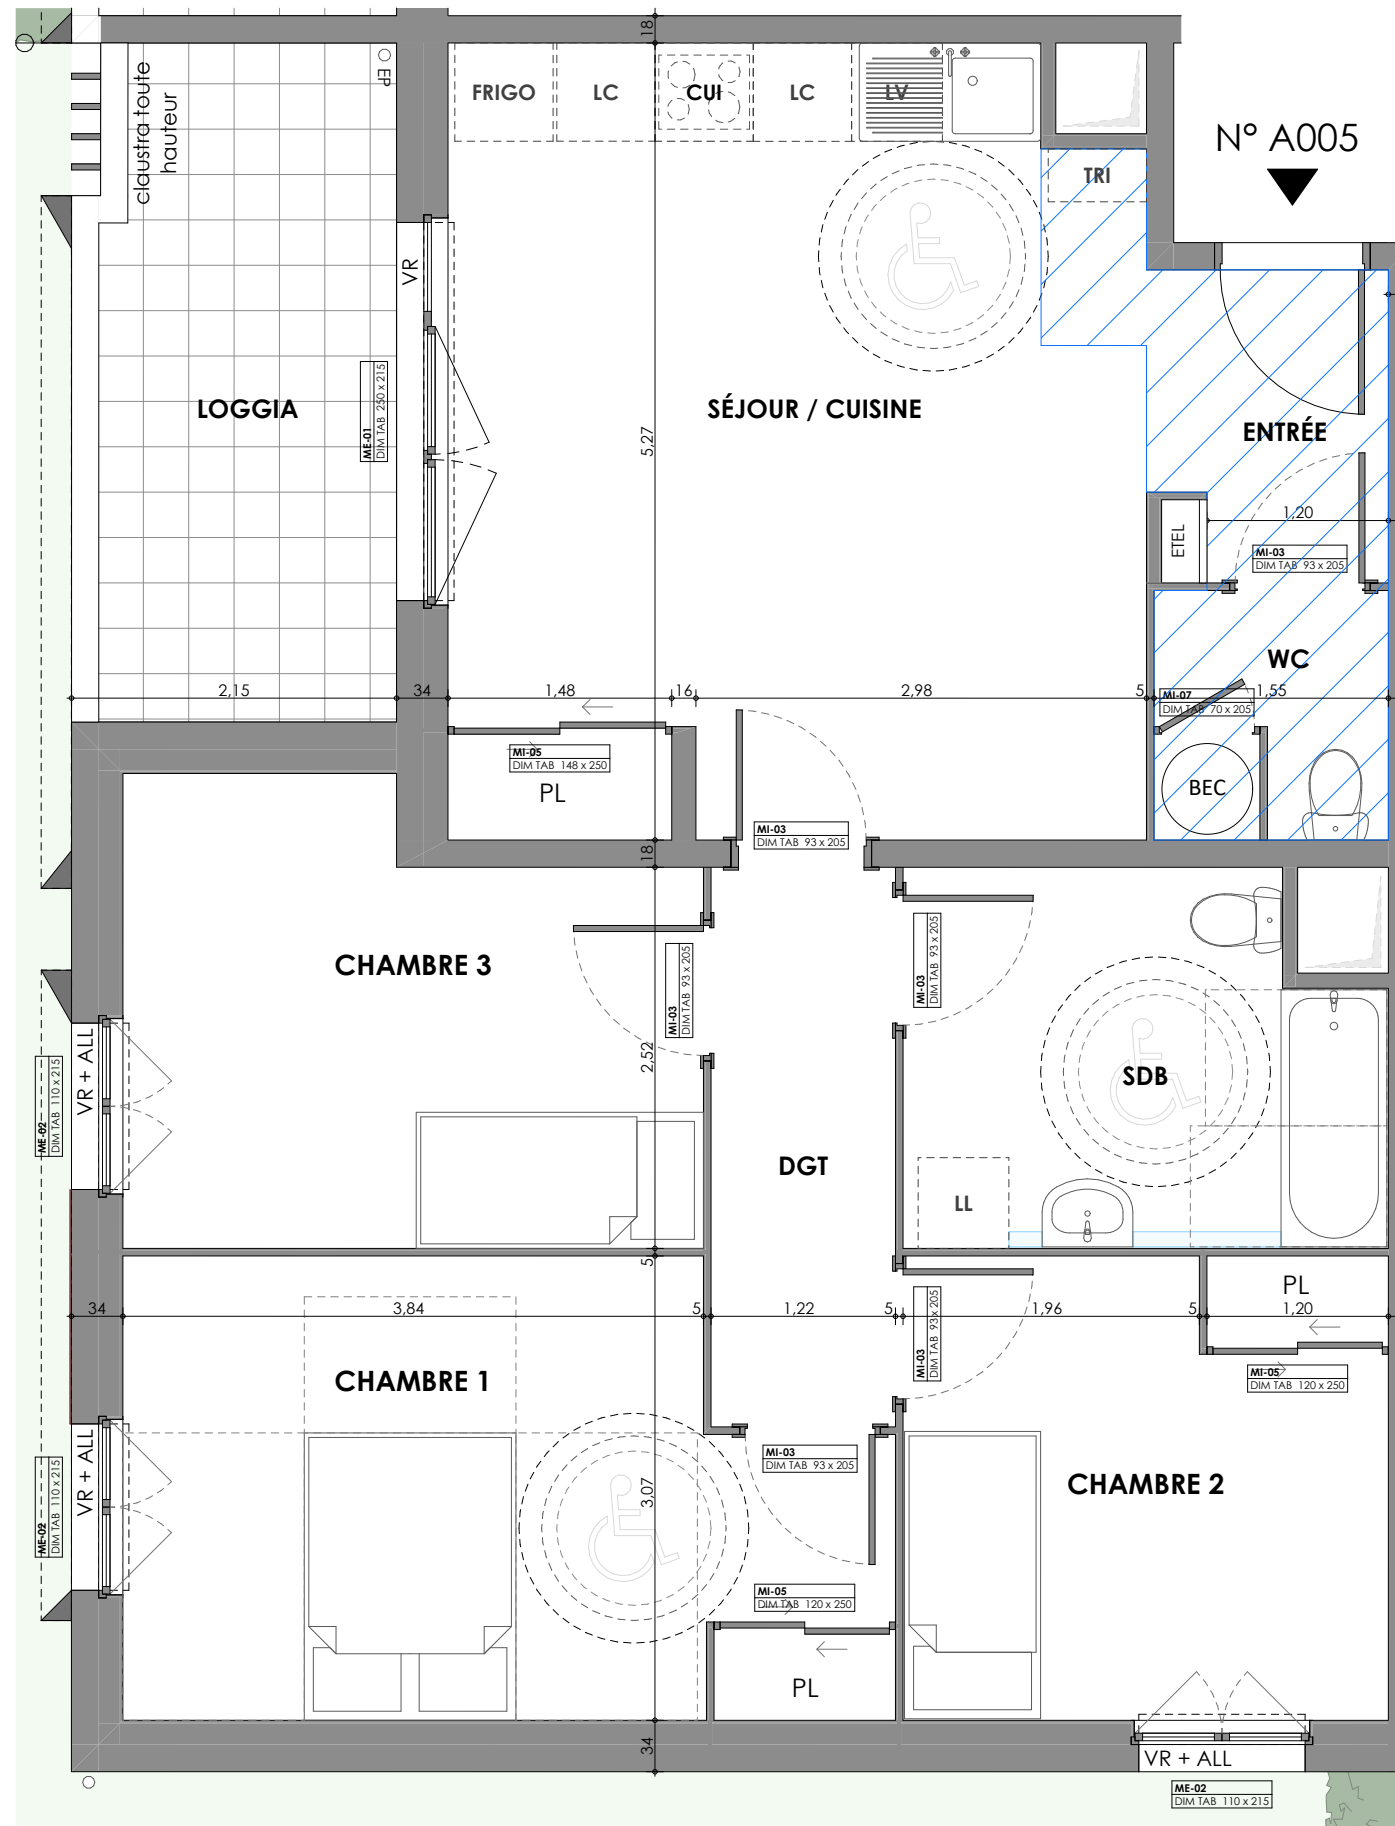

PLAN PRÉLIMINAIRE DE RÉSERVATION

VILLA D'AQUI

25 CHEMIN DE LA MORVENEDE - 83110 SANARY-SUR-MER

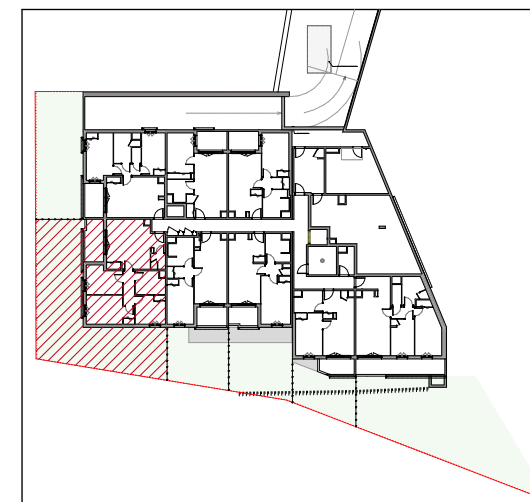

Appartement de 4 pièces
n° **A005** au Rez-de-jardin

Chambre 1	14,16
Chambre 2	9,82
Chambre 3	10,80
Dgt	4,51
Entrée	3,07
Sdb	7,53
Séjour Cuisine	23,74
Wc	2,52
	76,15 m²
Jardin	119,36
Loggia	8,62
	127,98 m²

LÉGENDE

LL	LAVE-LINGE	CUI	BLOC CUISSON
LV	LAVE-VAISSELLE	FRIGO	RÉFRIGÉRATEUR
TRI	TRI SELECTIF	LIMITE SUP DES TRAPPES	DISPOSITIF
BEC	BALLON D'EAU	VISITES DES CUISINES < 75CM	DE PROF
LC	CHAUDE SANITAIRE	SOL FINI	
	LINÉAIRE COMPLÉMENTAIRE		

ALL	ALLEGE VITREE	VR	VOLET ROULANT
GC	GARDE-CORPS	ETEL	ESPACE TECH. ELEC. DU LOGEMENT

 FAUX-PLAFOND

 RETOMBÉE DE POUTRE

Hauteur sous plafond des pièces principales sauf mention particulière : 2.50 m

Echelle	Date 22/09/2025	Indice :
---------	--------------------	----------