



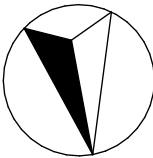

ECHELLE : 0 0.5 1 2 3

Ceci est un plan de pré-commercialisation, et non un plan d'exécution. Ce plan est susceptible de modifications en fonction des impératifs techniques de mise en oeuvre, de réalisation tant en ce qui concerne les dimensions libres que l'équipement et l'implantation des faux-plafonds. Les surfaces indiquées sont approximatives, dans le cadre de la législation des ventes en l'état futur d'achèvement. Les retombées de poutres, soffites, faux-plafonds, canalisations et convecteurs ne sont pas toujours représentés. Les éléments de mobilier, d'électroménager, d'équipement de cuisine sont figurés à titre indicatif, la description précise figure sur le descriptif commercial.

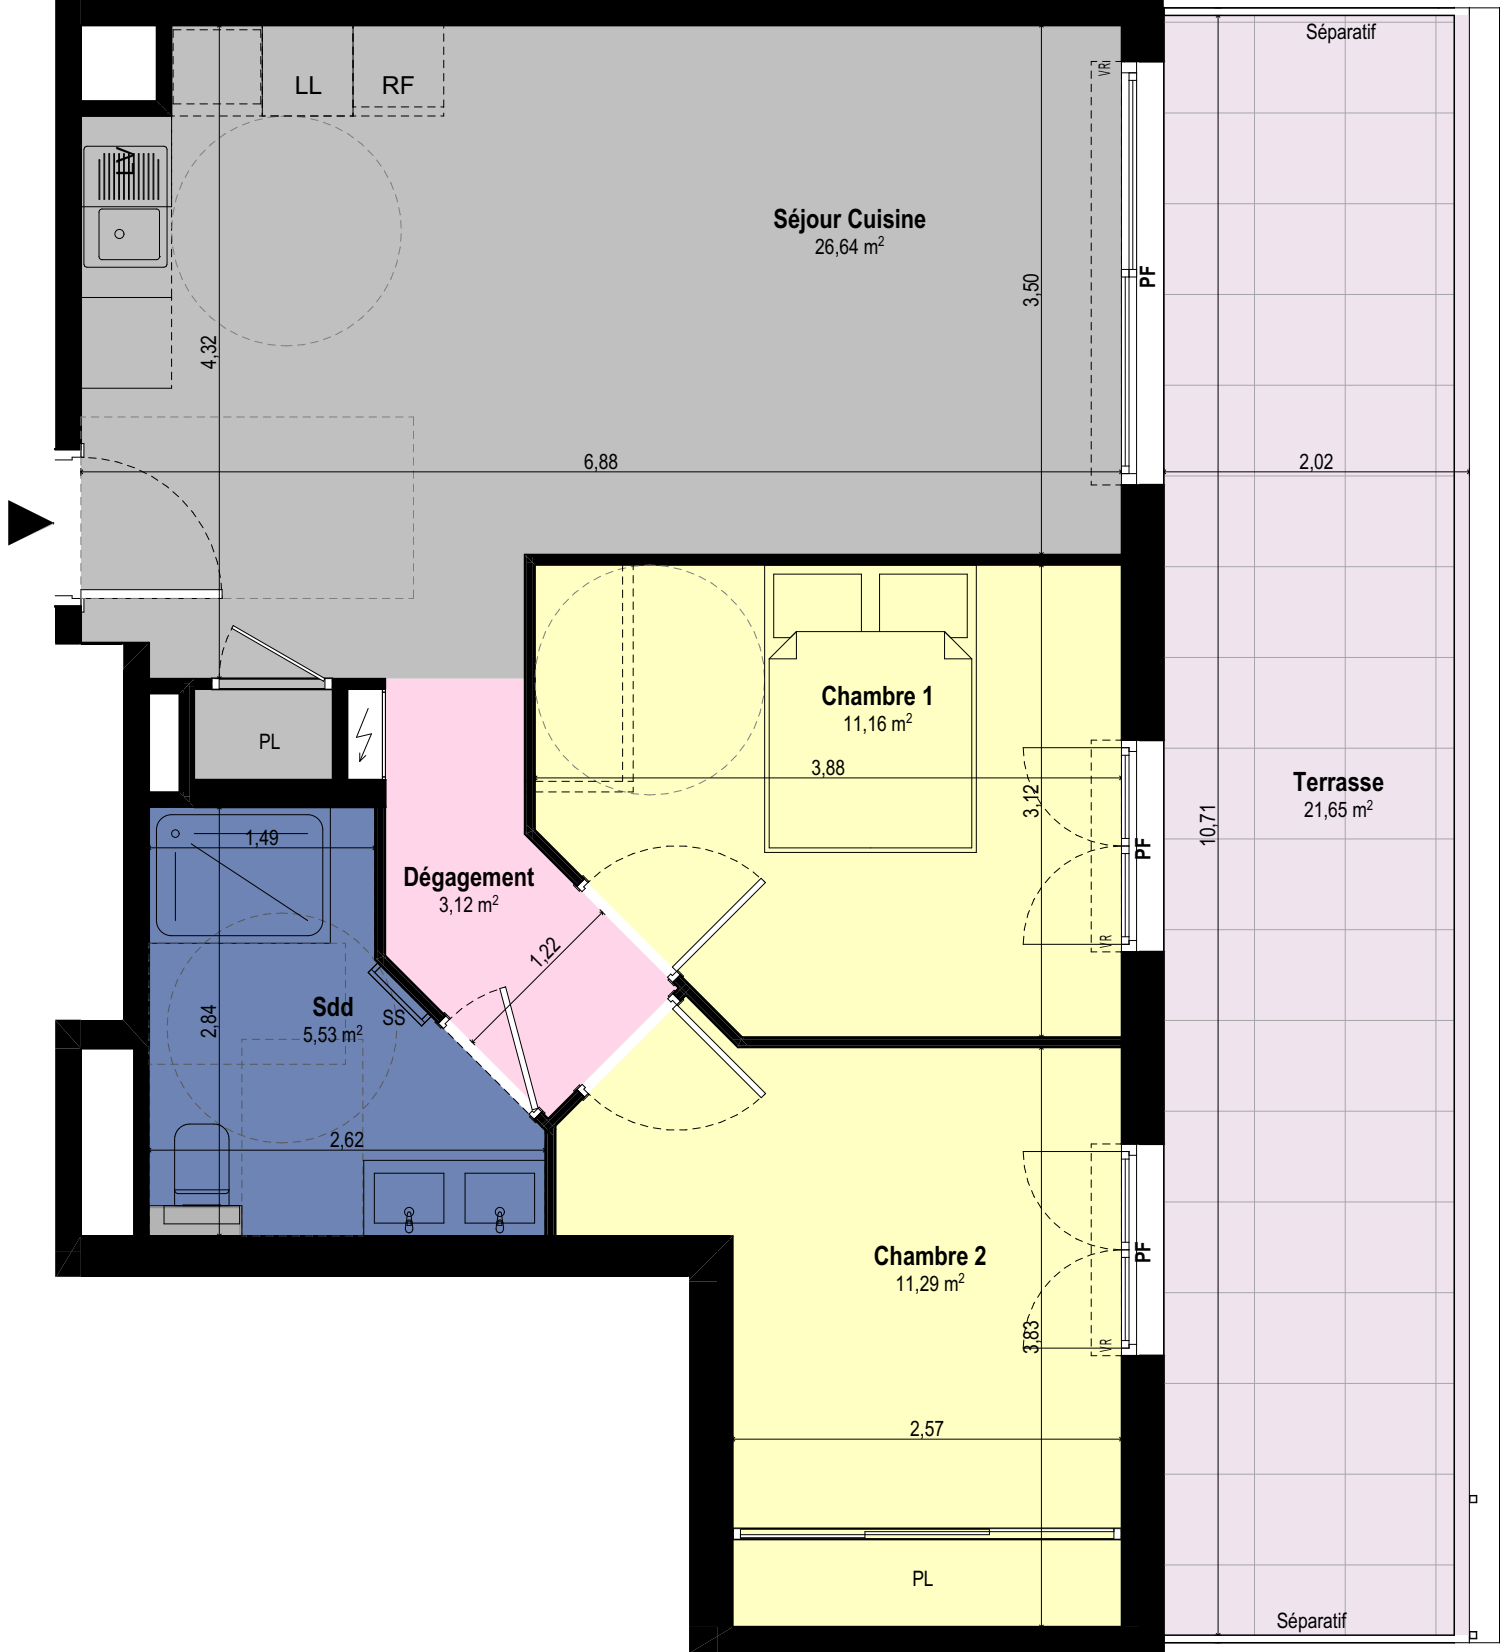

S

LEGENDE :

- PL : placard  
LL : lave-linge  
LV : lave-vaisselle  
RF : réfrigérateur  
VR : volet roulant  
VC : volet coulissant  
VB : volet battant
- PF : porte fenêtre  
F : fenêtre  
FA ou FSA : fenêtre sur allège  
SS : sèche serviette
- Cloison fusible  
 Tableau électrique  
 Faux-Plafond



270 chemin du Camp de Tende  
06 740 CHATEAUNEUF-GRASSE


PLAN DE VENTE

APPARTEMENT A 110

3 PIECES

R+1

|                       |                 |
|-----------------------|-----------------|
| Séjour Cuisine        | 26,64 m2        |
| Chambre 2             | 11,29 m2        |
| Chambre 1             | 11,16 m2        |
| Sdd                   | 5,53 m2         |
| Dégagement            | 3,12 m2         |
| TOTAL S.H.A.B.        | 57,74 m2        |
| Terrasse              | 21,65 m2        |
| TOTAL EXTERIEURS      | 21,65 m2        |
| <b>SURFACE TOTALE</b> | <b>79,39 m2</b> |

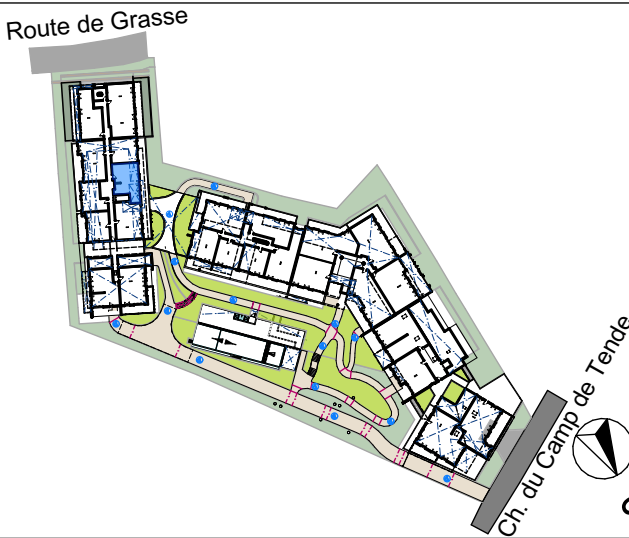

INDICE :

C

DATE :

09/05/2023