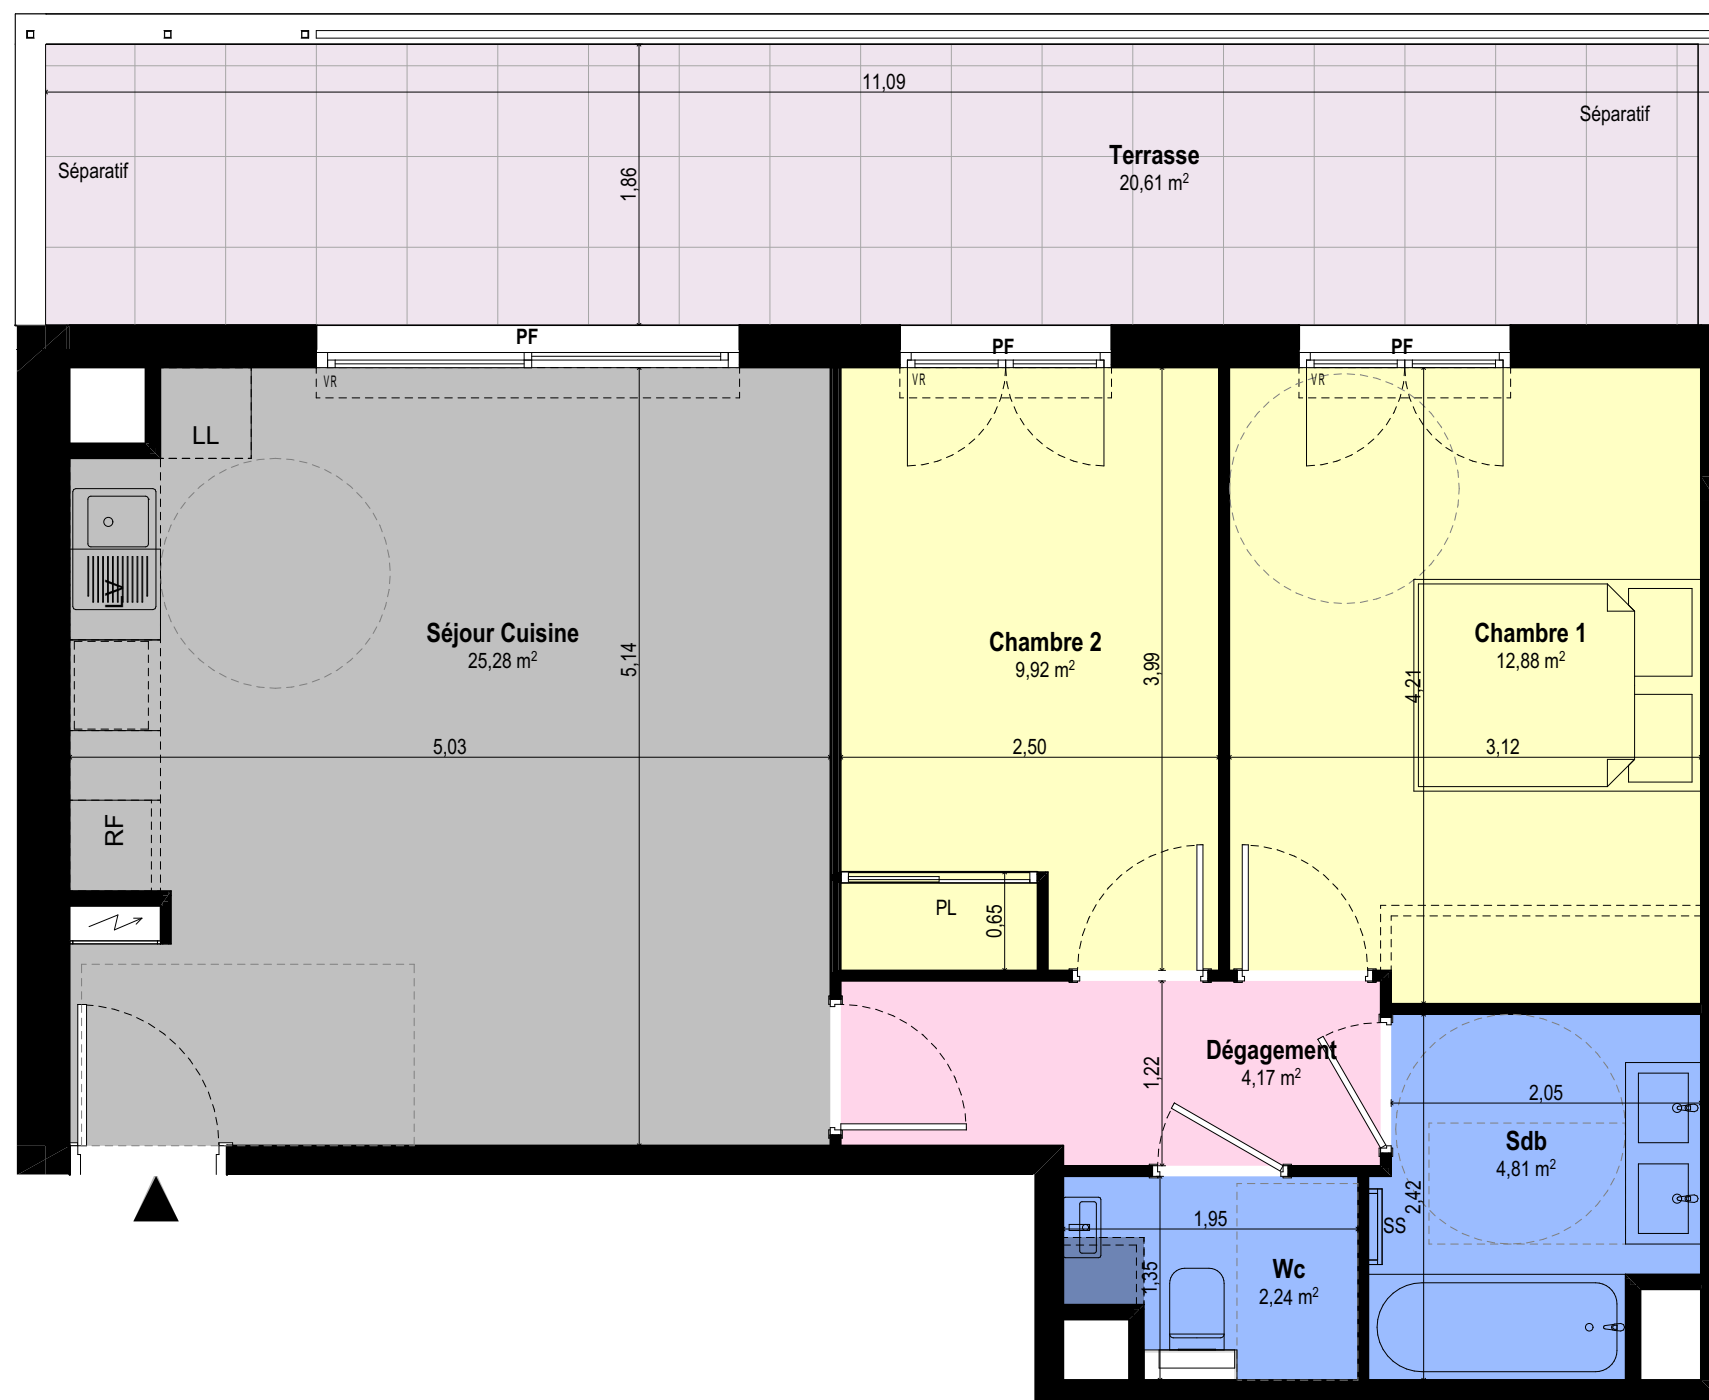


ECHELLE :

Ceci est un plan de pré-commercialisation, et non un plan d'exécution. Ce plan est susceptible de modifications en fonction des impératifs techniques de mise en oeuvre, de réalisation tant en ce qui concerne les dimensions libres que l'équipement et l'implantation des faux-plafonds. Les surfaces indiquées sont approximatives, dans le cadre de la législation des ventes en l'état futur d'achèvement. Les retombées de poutres, soffites, faux-plafonds, canalisations et convecteurs ne sont pas toujours représentés. Les éléments de mobilier, d'électroménager, d'équipement de cuisine sont figurés à titre indicatif, la description précise figure sur le descriptif commercial.

LEGENDE :

PL : placard
LL : lave-linge
LV : lave-vaisselle
RF : réfrigérateur
VR : volet roulant
VC : volet coulissant
VB : volet battant

PF : porte fenêtre
F : fenêtre
FA ou FSA : fenêtre sur allège
SS : sèche serviette
 Cloison fusible
 Tableau électrique
 Faux-Plafond



270 chemin du Camp de Tende
06 740 CHATEAUNEUF-GRASSE


PLAN DE VENTE

APPARTEMENT B 01

3 PIECES

REZ-DE-
CHAUSSÉE

Séjour Cuisine	25,28 m ²
Chambre 2	9,92 m ²
Chambre 1	12,88 m ²
Sdb	4,81 m ²
Wc	2,24 m ²
Dégagement	4,17 m ²
TOTAL S.H.A.B.	59,30 m ²
Terrasse	20,61 m ²
TOTAL EXTERIEURS	20,61 m ²
SURFACE TOTALE	79,91 m²

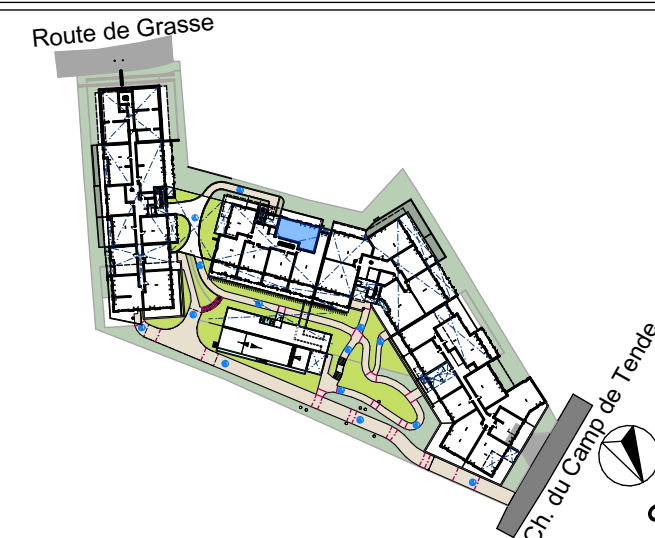

INDICE :

C

DATE :

09/05/2023